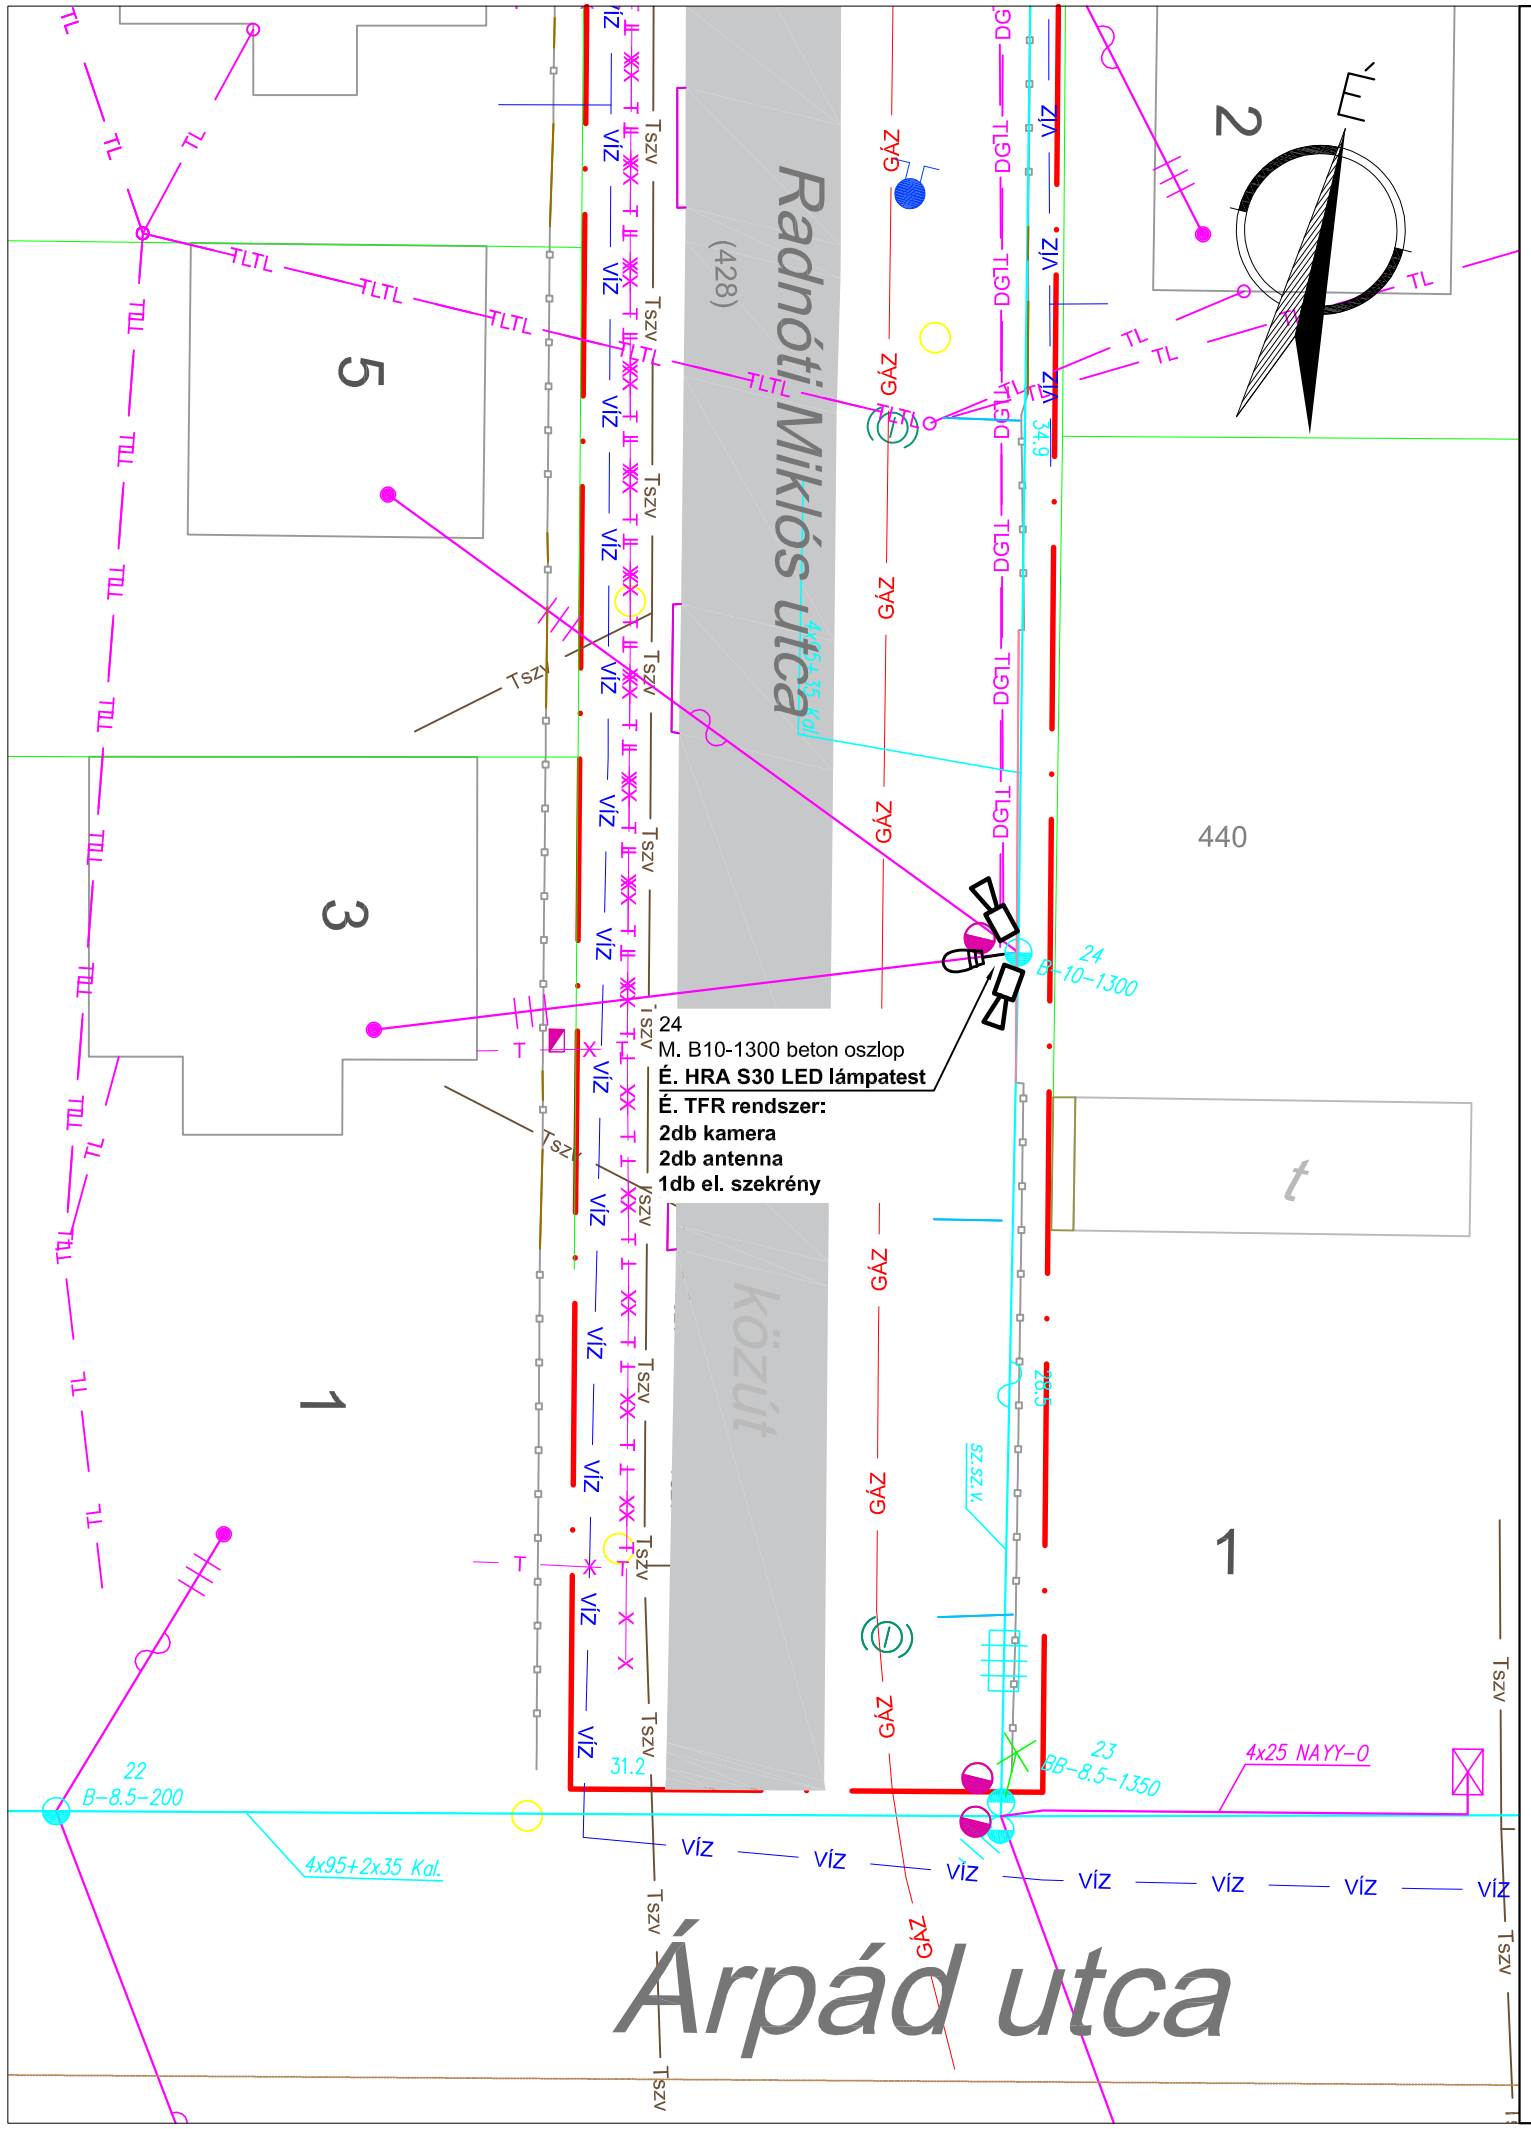


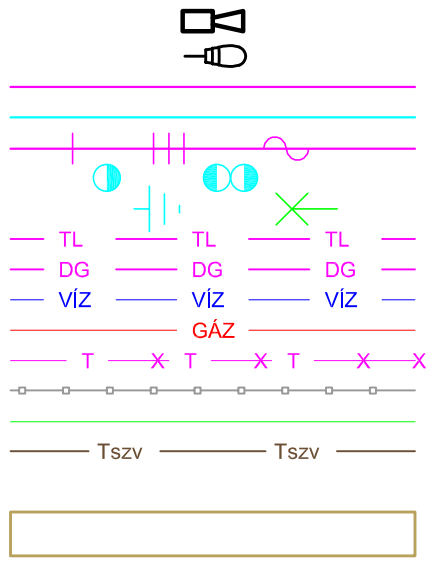


*Jelmagyarázat:*

Építendő TFR rendszer, OCSD doboz csatlakozással
Építendő lámpatest
Meglévő csatlakozó földkábel
Meglévő KIF csupasz szabadvezeték
Meglévő 1F és 3F szig. fogy. csatlakozó szabadvezeték
Meglévő beton oszlop és beton bakoszlop
Meglévő földelés és lámpatest
Meglévő Telekom szabadvezeték
Meglévő Digi szabadvezeték
Meglévő vízvezeték
Meglévő gázvezeték
Meglévő Telekom földkábel
Meglévő kerítés
Meglévő telekhatár
Tervezett szennyvízvezeték

Építendő út/kerékpárút (külön terv tartalmazza csak tájékoztatás jelleggel szerepel)

Helyrajzi szám
Építendő
Meglévő

OCSD doboz felépítése:

*Oszlopcsatlakozó doboz*

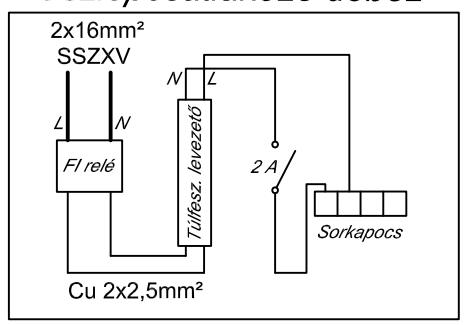


ÖSSZESÍTETT:

Építendő TFR rendszer:
Igénybe vett oszlopok db száma: 1 db

Önkormányzat tulajdon:
**É. HRA S30 LED lámpatest** **1db**

Megjegyzés:
* Jelen terv a mellékelt tervezői nyilatkozatban felsorolt vonatkozó szabványok, munkavédelmi előírások figyelembevételével készült, melyet a kivitelezés során be kell tartani!
* A nyomvonalrajz csak a mellékelt műszaki leírással és jegyzőkönyvvel együtt érvényes.
* Az igénybe vett terület a munka befejezése után helyre kell állítani.
* A kiviteli terv csak a tervező hozzájárulásával módosítható.


**TERVEZŐ VÁLLALAT:**
**AHS Mérnöki Szolgáltató Kft.**
**Székhely: 7811 Szalánta, Németi út 1.**
**E-mail: ahs@ahskft.hu**
**Tel: +36 30 547 5071**

TERVEZŐ: Kalmár Zsolt EN-VI: 02-51725 ALÁÍRÁS:

Tervelőkészítő mérnök: Sütő Attila ALÁÍRÁS:


**RAJZ MEGNEVEZÉSE:**
*TOP – Plusz 1.1.3-21-BA1-2022-00017*
*Aktív turisztikai hálózat hiányzó elemeinek pontszerű fejlesztése Sellyén*
*Hrsz.: 398, 401, 402, 428, 429, 430, 451/4*
*- Villamos erősáramú szakági terv*

| DÁTUM: | LÉPTÉK: | RAJZSZÁM: |
|---|---|---|
| 2024.10.30. | M 1:250 | 23-15-016/3 |