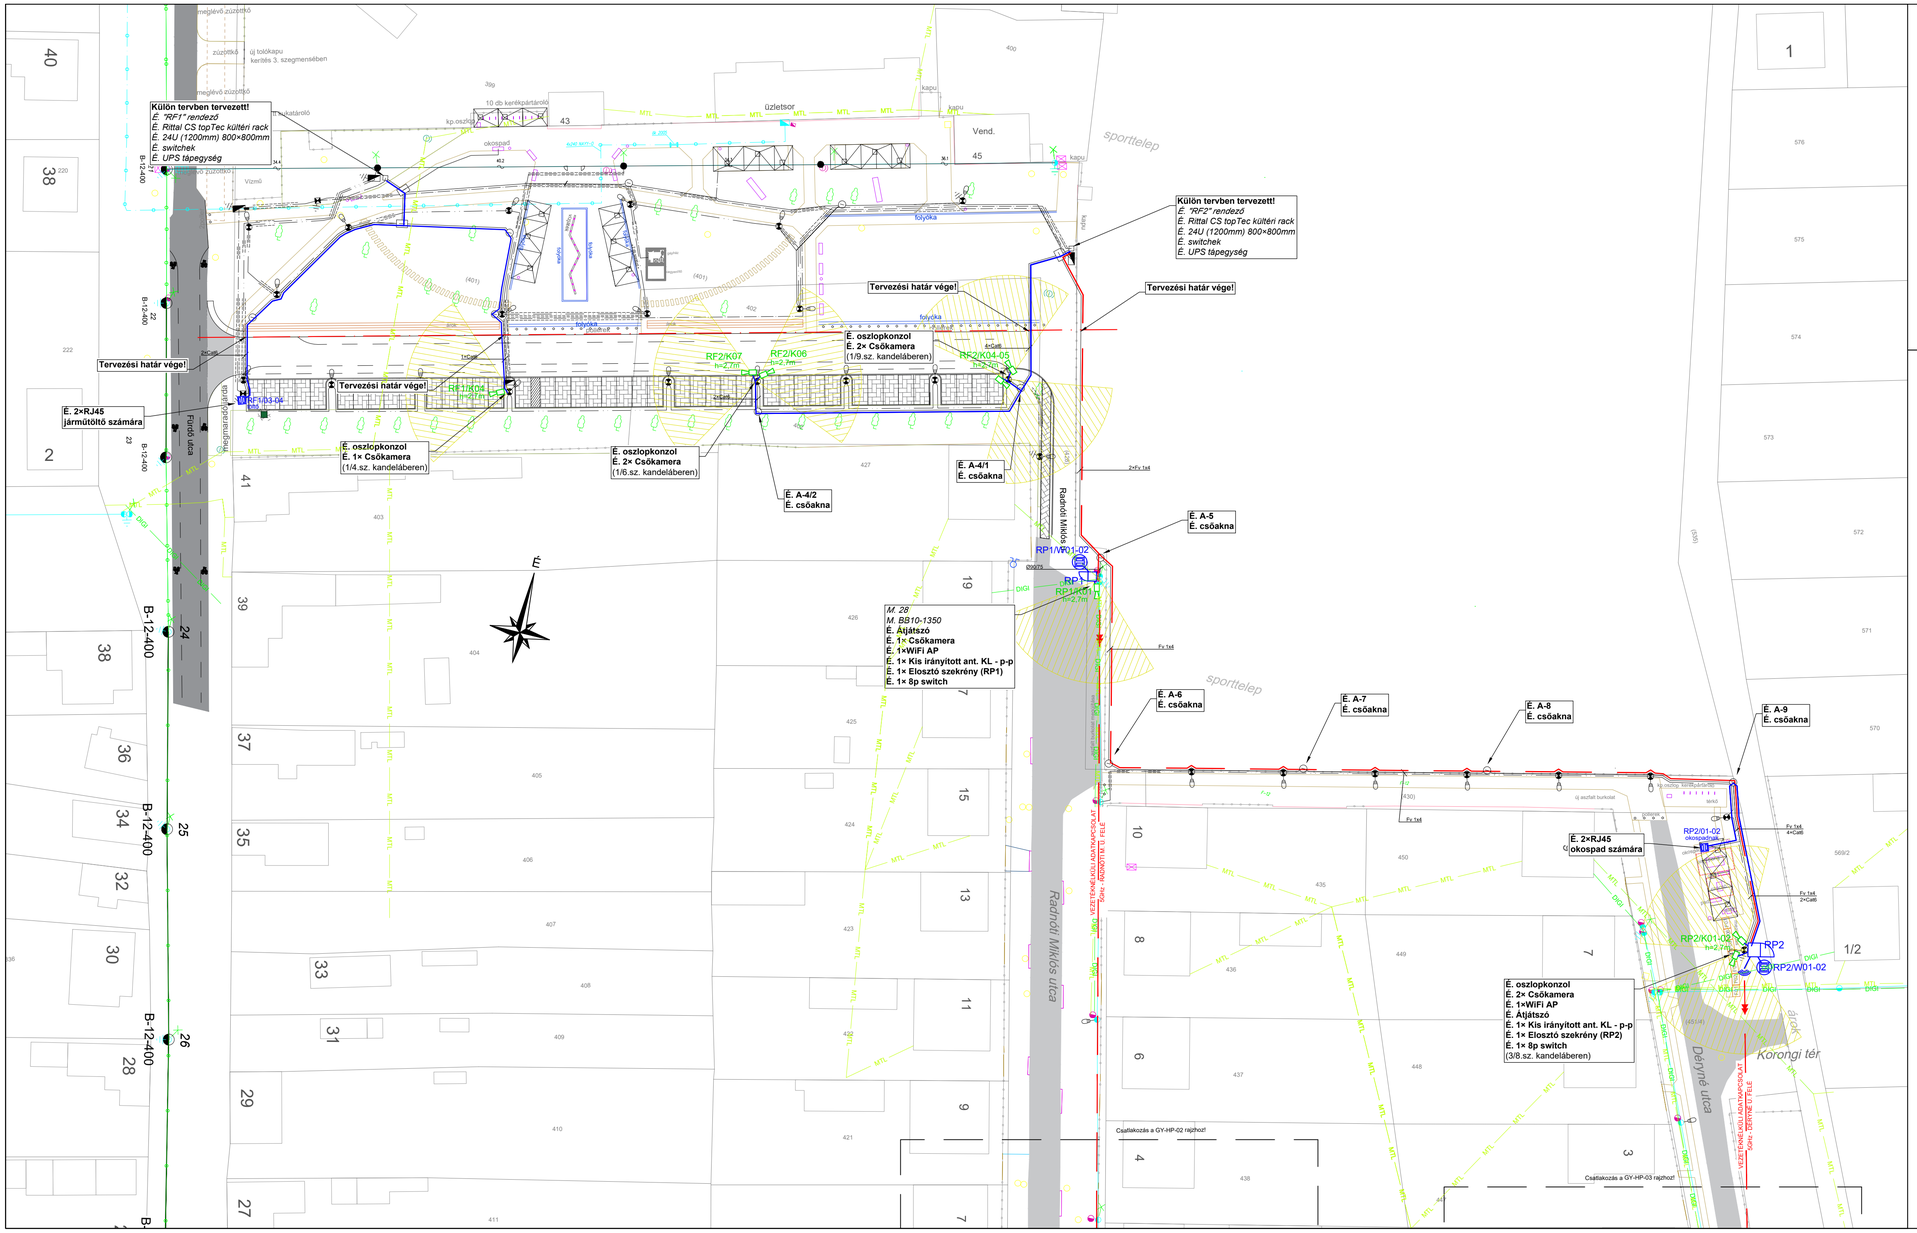

További megjegyzések:
Az erősáramú kábelezéstől az MSZ EN 50147 szerinti védőtávolságokat be kell tartani!
Kivitelezés előtt a többi szakági kivitelezővel az esetleges változásokat egyeztetni kell!
A WiFi AP-k pontos helyét RF mérésekkel kell meghatározni!

A nyomvonalépítésnél a következő belső keresztmetszetekkel kell számolni:
Haszoncsövezés: 1-2 kábel esetén legalább 25 mm belső átmérő
3-4 kábel esetén legalább 32 mm belső átmérő
5-6 kábel esetén legalább 40 mm belső átmérő

Összesítés a rajzon:
KAMERA: 8db
WIFI AP: 2db
LAN: 4db
RACK: 2db

JELMAGYARÁZAT:

É., B., M.	ÉPÍTENDŐ, BONTANDÓ, MEGLÉVŐ
R/xxx-xxx	2xRJ45 VÉGPONT OKOSPAD SZÁMÁRA
R/Wxxx-xxx	2xRJ45 VÉGPONT WIFI AP [OSZLOPRA]
Rxx/Wxx	IRÁNYÍTOTT ANTENNA
R/Kxxx	CSŐKAMERA, OSZLOPRA SZERELVE [H:3,0m]
	KAMERA LÁTÓSZÖG (17m TÁVOLSÁGIG)
	RACK SZEKRÉNY
	STRUKTURÁLT HÁLÓZAT NYOMVONALA [Cat6]
	OPTIKAI KÁBEL NYOMVONALA
	K1 TÍPUSÚ BETON KÁBELAKNA
	Ø400mm MŰANYAG CSŐAKNA

TG NetCom Kft.
7630 Pécs, Francia u. 1.
Tel: +36 72 511 523 Fax: +36 72 511 524
E-mail: info@tgnetcom.hu Web: tgnetcom.hu

Jelen tervdokumentáció szerzői jogvédelem alatt áll. Felhasználása kizárólag a vonatkozó épületmű megvalósításához történhet. Bármilyen más célra szerződéses történő átadása, rendelkezésre bocsátása és sokszorosítása csak a tervező előzetes írásos hozzájárulásával történhet. A dokumentáció nem használható fel alternatív műszaki megoldások pályázati költségvetéséhez!

Tárgy:
TOP - PLUSZ 1.1.3-21-BA1-2022-00007
SELLYEN BERUHÁZÁSHOZ KAPCSOLÓDÓ ELEMEKEN PONTSZERŰ FEJLESZTÉSEK
SELLYEN BERUHÁZÁSHOZ KAPCSOLÓDÓ GYENGEÁRAMÚ RENDSZEREK
GYENGEÁRAMÚ KIVITELI TERV

Építtető:
SELLYE VÁROS ÖNKORMÁNYZAT
7960 SELLYE, DÓZSA GY. U. 1.

Rajz megnevezése:
GYENGEÁRAM HELYSZÍNRAJZ

Munkaszám:
2024/GY-019

Dátum:
2024.05.30.

Tervezte:
GUNGL PÉTER
HI-V-02-1015, H0-VN-02-1015

Rajzolta:
KÉTYI TAMÁS

Rajzszám:
GY-HP-02

Méretarány:
M=1:500

Rajzlap mérete:
EGYEDI 841×420mm