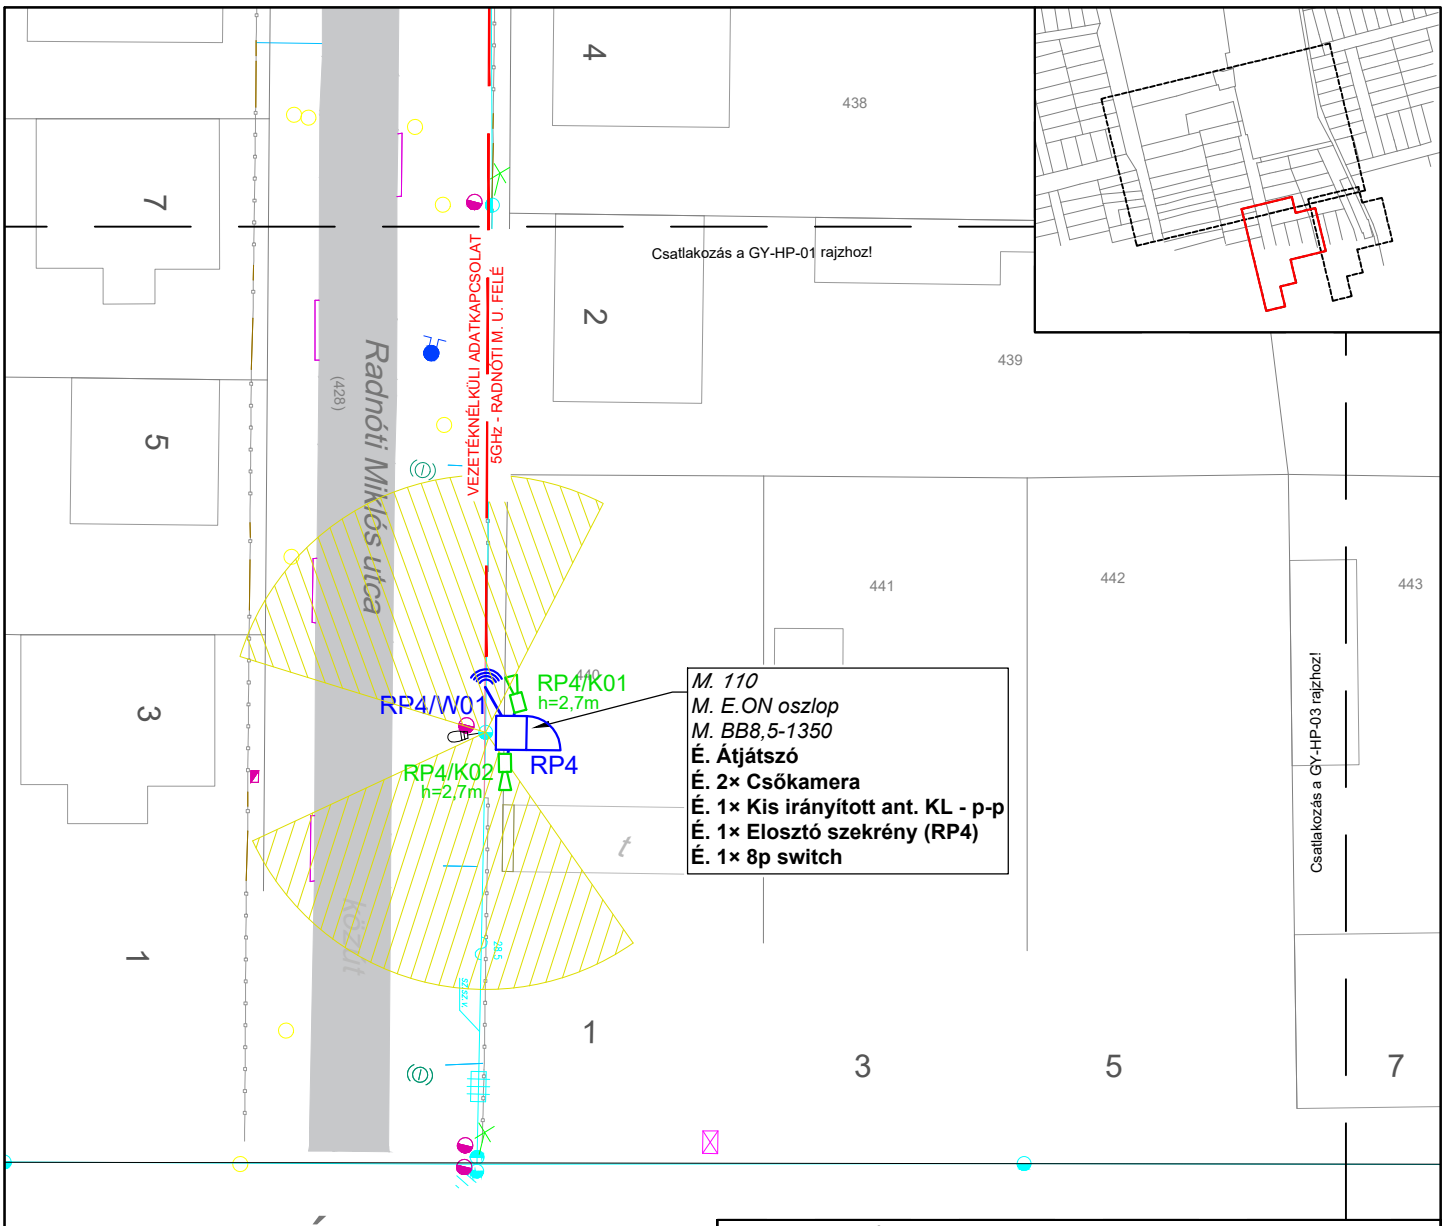

JELMAGYARÁZAT:

É., B., M.	ÉPÍTENDŐ, BONTANDÓ, MEGLÉVŐ
R/xxx-xxx	2xRJ45 VÉGPONT OKOSPAD SZÁMÁRA
R/Wxxx-xxx	2xRJ45 VÉGPONT WIFI AP [OSZLOPRA]
Rxx/Wxx	IRÁNYÍTOTT ANTENNA
R/Kxxx	CSŐKAMERA, OSZLOPRA SZERELVE [H:3,0m]
	KAMERA LÁTÓSZÖG (17m TÁVOLSÁGIG)
	RACK SZEKRÉNY
	STRUKTURÁLT HÁLÓZAT NYOMVONALA [Cat6]
	OPTIKAI KÁBEL NYOMVONALA

Összesítés a rajzon:
KAMERA: 2db
WIFI AP: 0db
LAN: 0db
RACK: 1db

É

A TERV CSAK A MŰSZAKI LEÍRÁSSAL EGYÜTT ÉRVÉNYES !!!

TG NetCom Kft.
7630 Pécs, Francia u. 1.
Tel: +36 72 511 523 Fax: +36 72 511 524
E-mail: info@tgnetcom.hu Web: tgnetcom.hu

Jelen tervdokumentáció szerzői jogvédelem alatt áll. Felhasználása kizárólag a vonatkozó épületnél megengedett. Jogosulatlan felhasználása, más személynek történő átadása, mindennemű másolása és sokszorosítása csak a tervező előzetes hozzájárulásával történhet. A dokumentáció nem használható fel alternatív műszaki megoldások pályázati kidolgozásához!

Tárgy: TOP – PLUSZ 1.1.3-21-BA1-2022-00017 AKTÍV TURISZTIKAI HÁLÓZAT HIÁNYZÓ ELEMEINEK PONTSZERŰ FEJLESZTÉSE SELLYÉN BERUHÁZÁSHOZ KAPCSOLÓDÓ GYENGEÁRAMÚ RENDSZEREK

GYENGEÁRAMÚ KIVITELI TERV

Építtető: SELLYE VÁROS ÖNKORMÁNYZAT 7960 SELLYE, DÓZSA GY. U. 1.

Rajz megnevezése: GYENGEÁRAM HELYSZÍNRAJZ 2/3

Munkaszám: 2024/GY-019

Dátum: 2024.05.30.

Tervezte: GUNGL PÉTER HI-V-02-1015, HI-VN-02-1015

Rajzolta: KÉTYI TAMÁS

Rajzszám: GY-HP-03

Méretarány: M=1:500

Rajzlap mérete: A4 297×210mm