



Burkolat minták


1.kerékpártároló

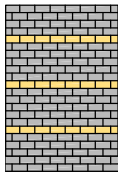



2.járda

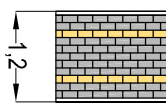

3.pihenő

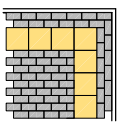

utcabútorok
telepítésének módja

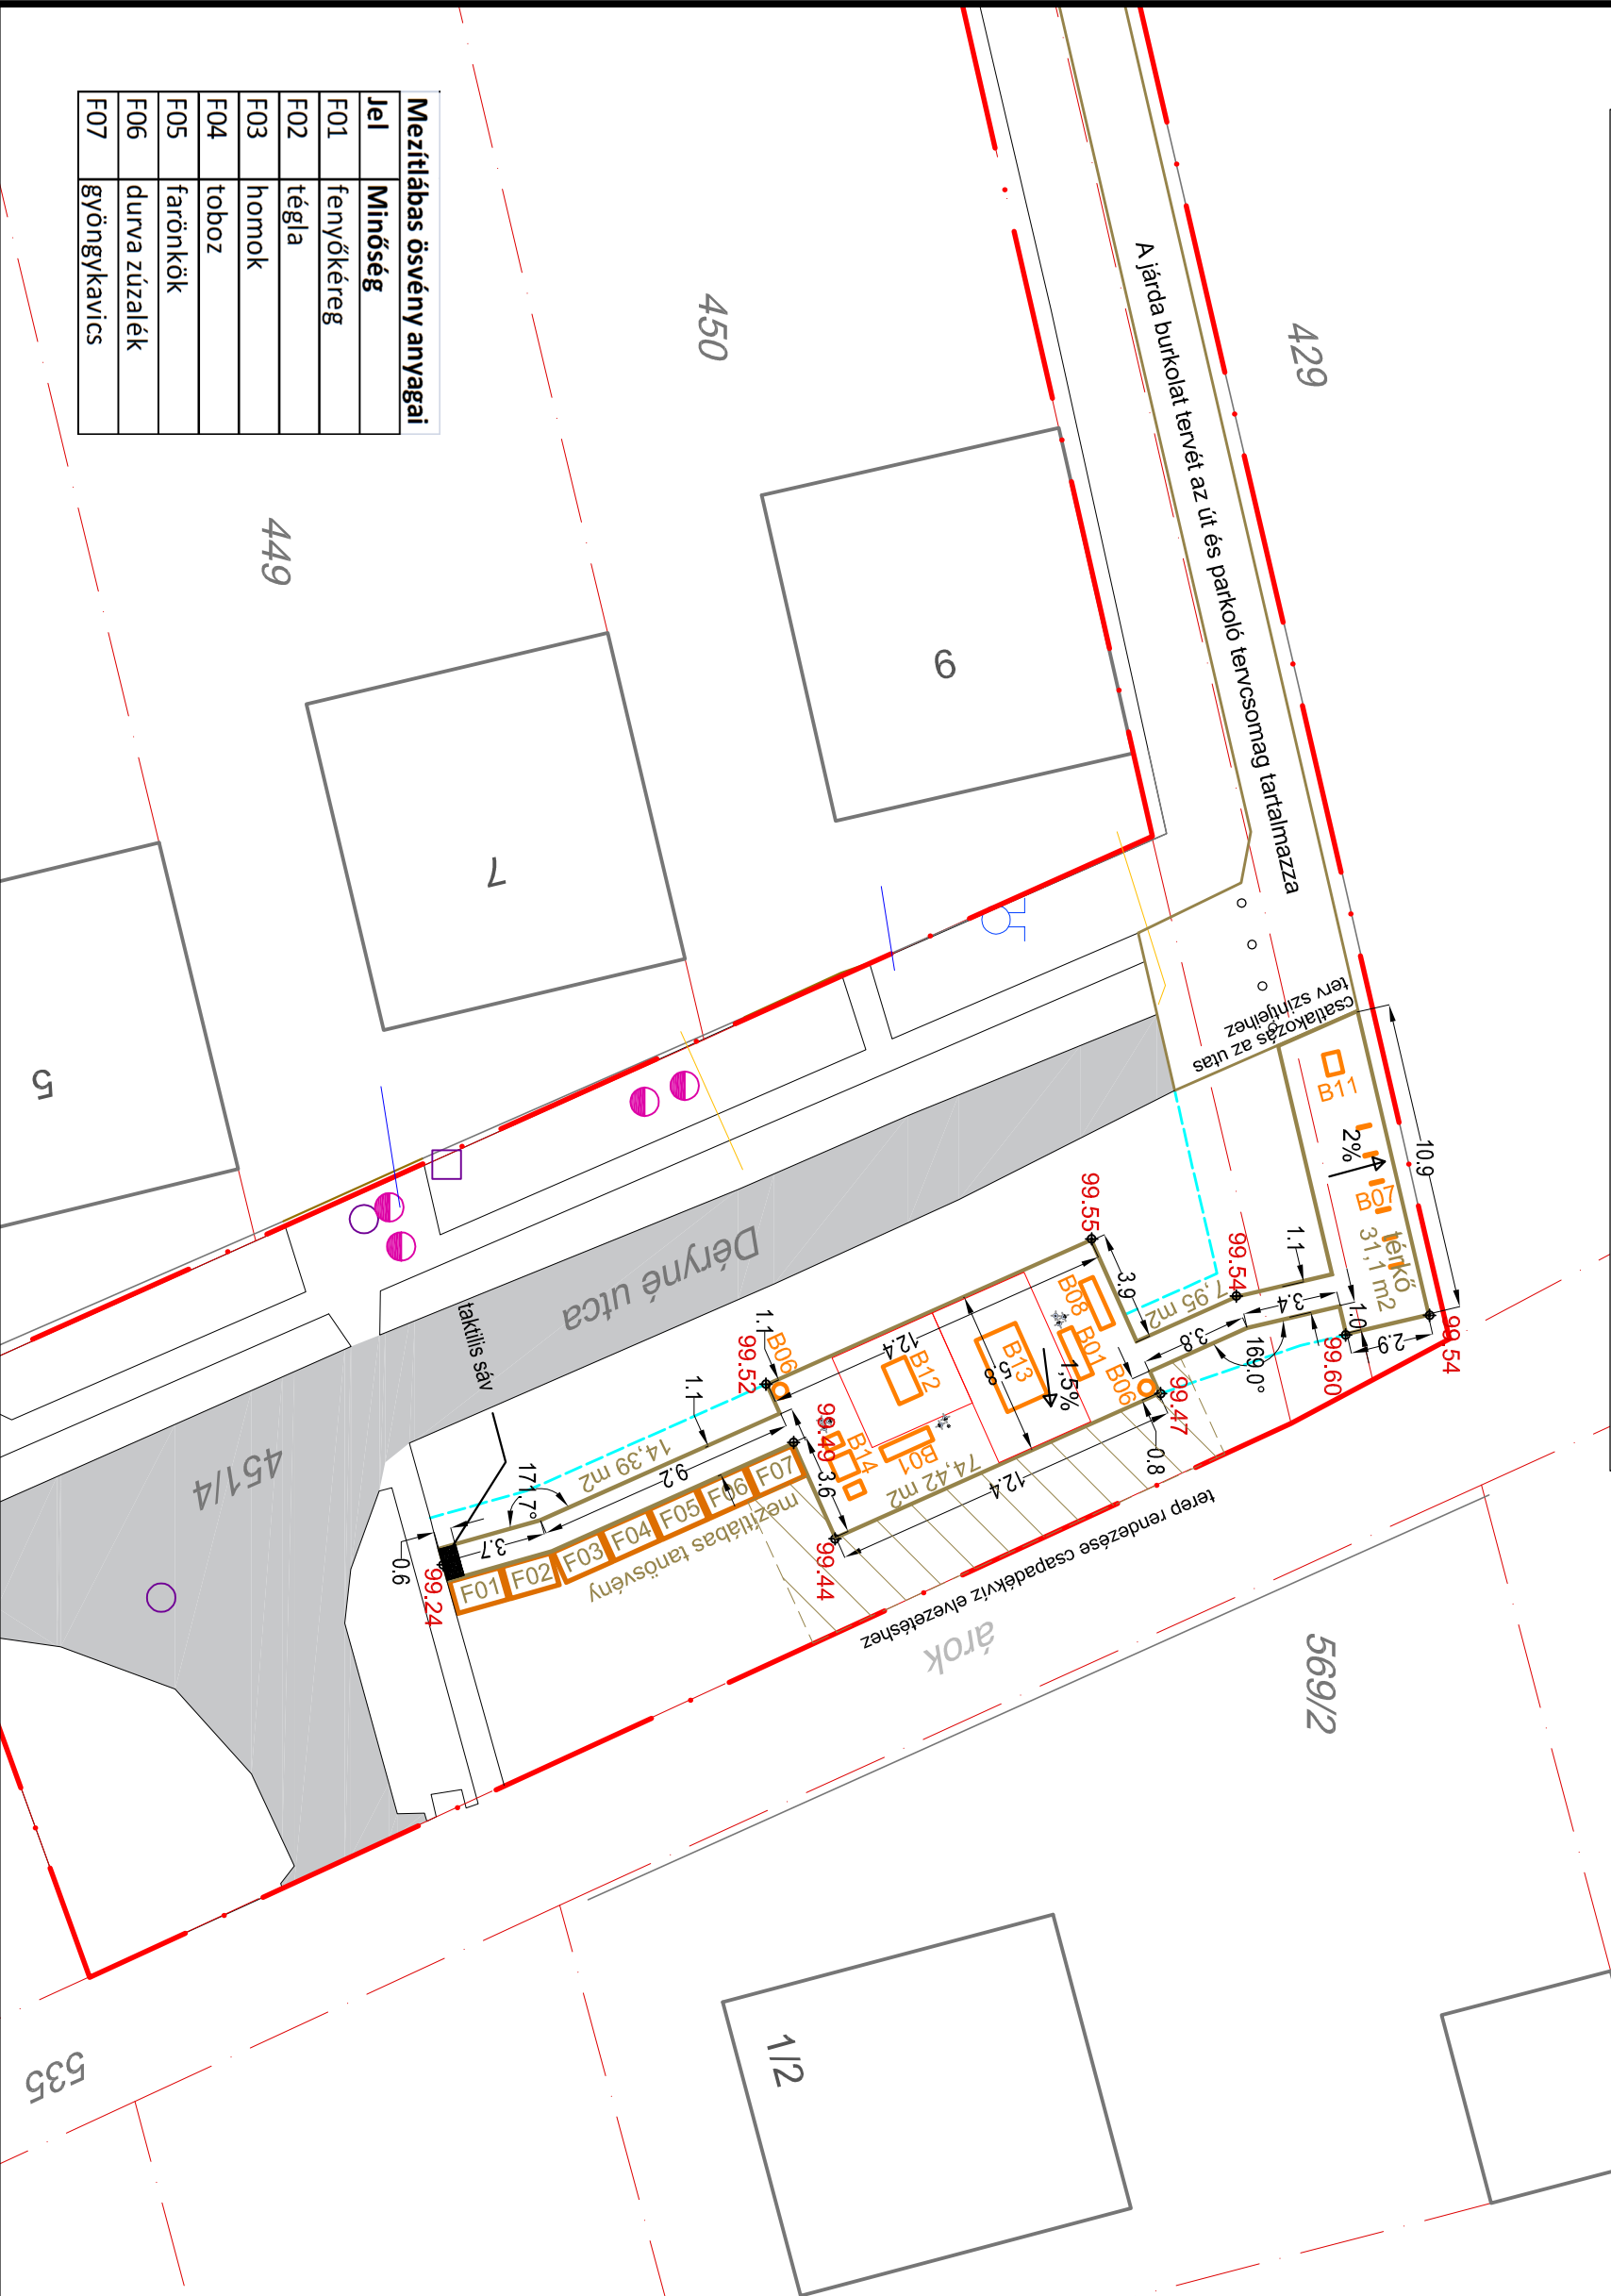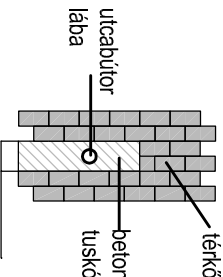

PROJEKT:

TOP – Plusz 1.1.3-21-BA1-2022-00017

Aktív turisztikai hálózat hiányzó

elemeinek pontszerű fejlesztése Sellyén

Hrsz.: 398, 401, 402, 428, 429, 430, 451/4

MEGBÍZÓ:

SELLYE VÁROS ÖNKORMÁNYZAT

7960 SELLYE, DÓZSA GYÖRGY U. 1.

GENERAL TERVEZŐ, TÁJÉPÍTÉSZET:

TÓTH RÉKA TÁJÉPÍTÉSZMÉRNÖK

K-02-0608

TEL.: 06-30-2299-136

E-MAIL: tajdeso1@gmail.com

Építész tervező

dr. Gyergyák János

Út tervező

Eller Balázs

Erősáram

Kalmár Zsolt

Gyengeáram

Gungl Péter

Közmű

Kerécz Péter

Akadálymentesítés

Mayerné Gyenes Alíz

TERVLAP MEGNEVEZÉSE:

BURKOLATKITŰZÉSI

HELYSZÍNRAJZ

LÉPTÉK:

M 1:250

RAJZSZÁM:

DÁTUM:

2024.05.31.

TERVFAJTA:

KIVITELI TERV

K-03