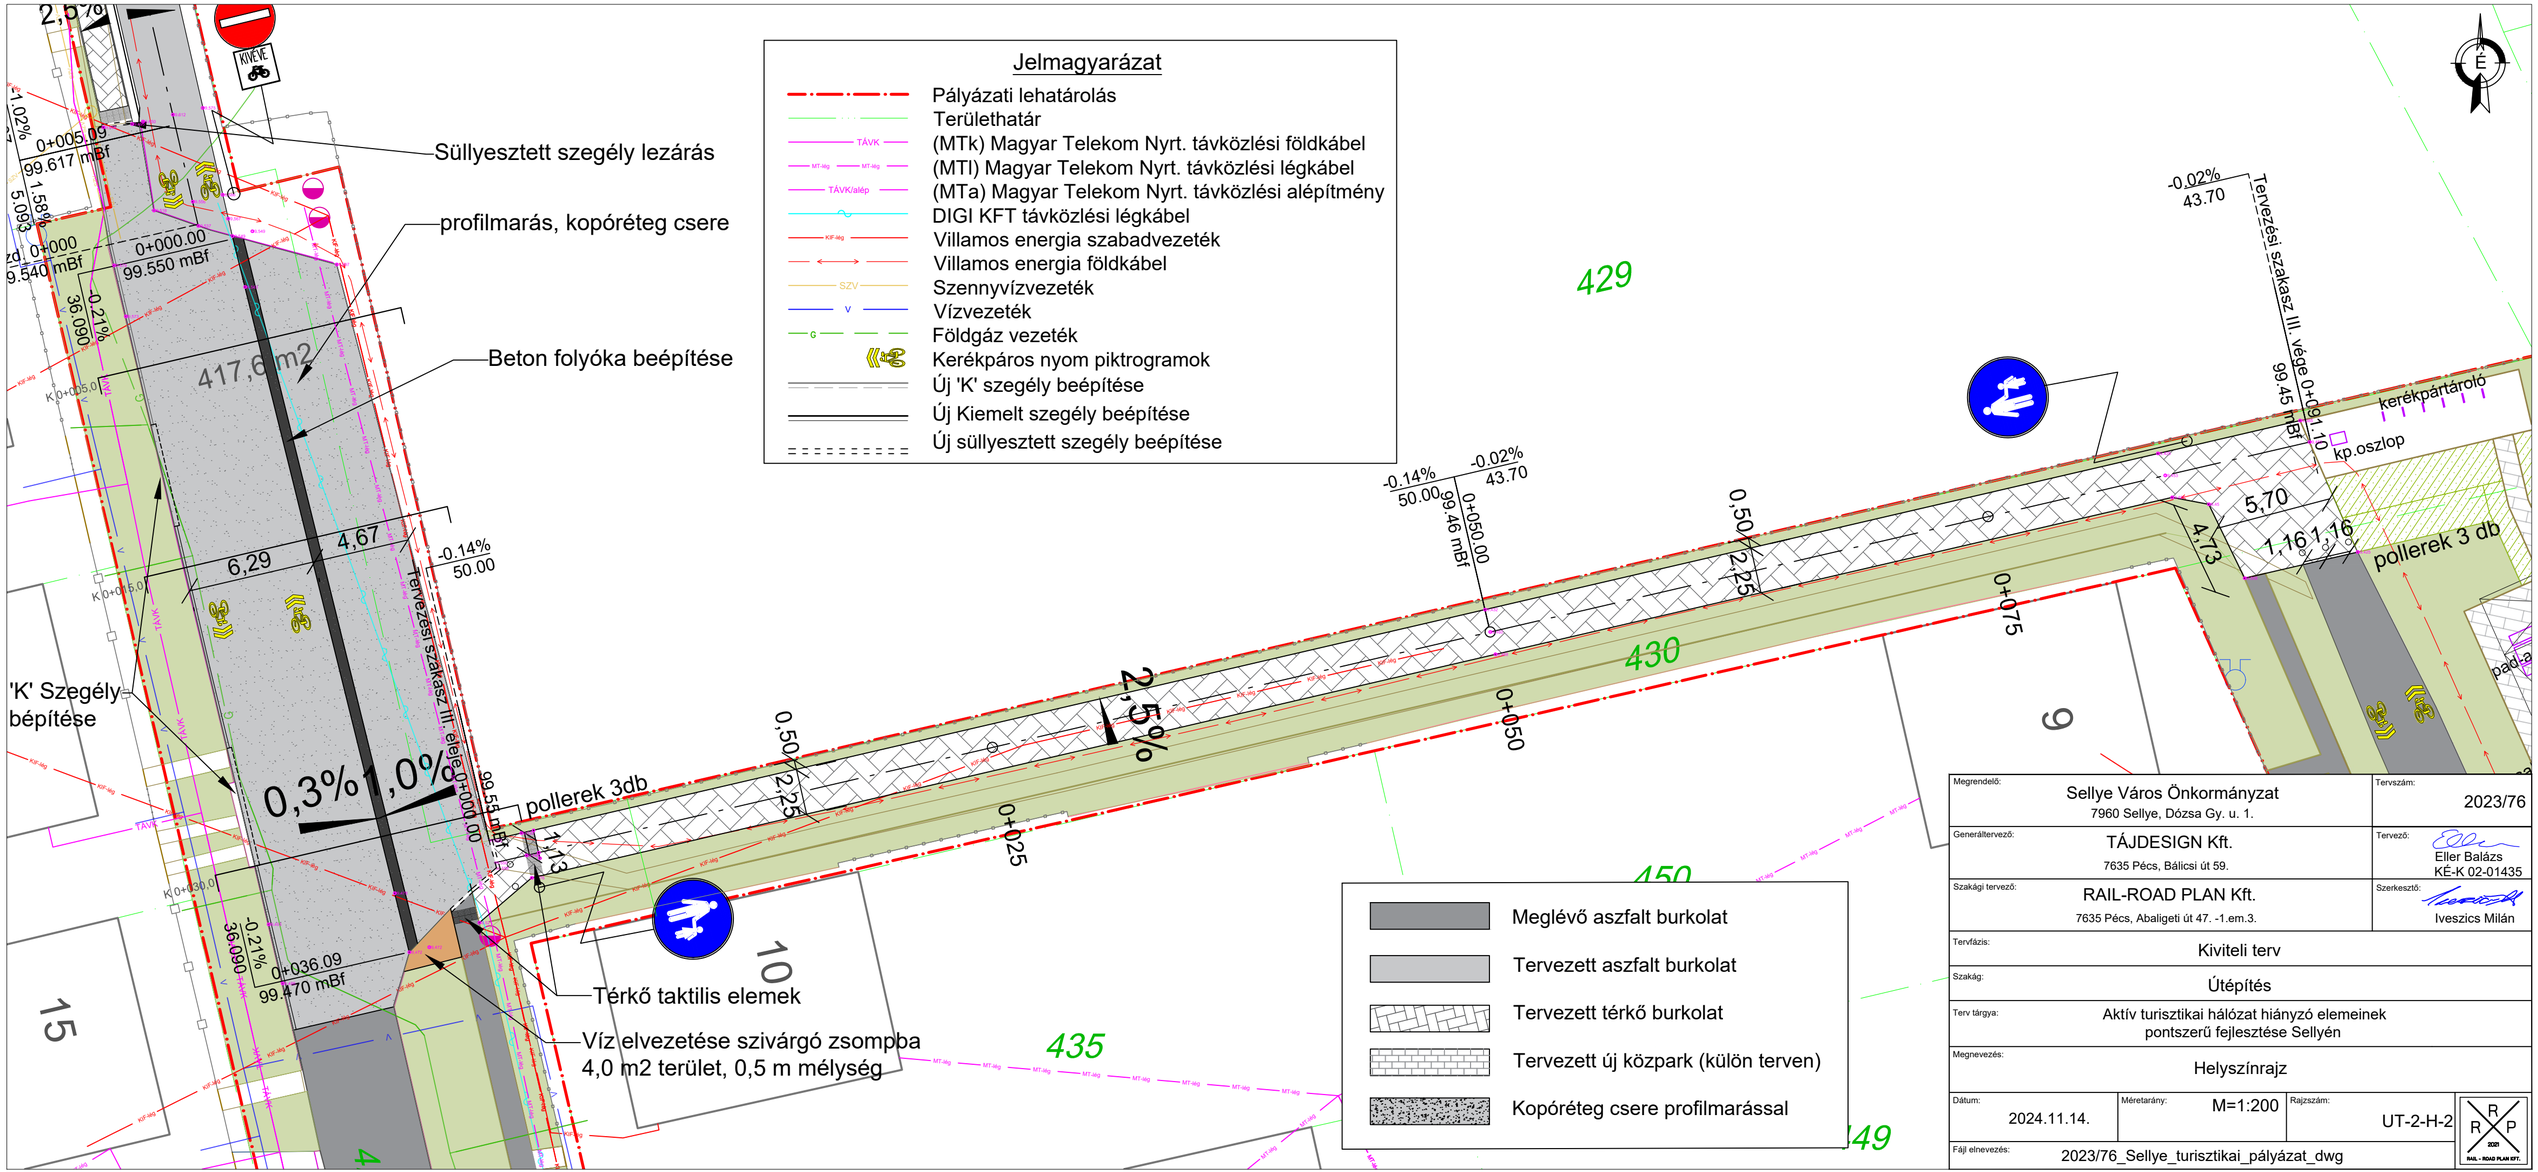
Jelmagyarázat
Pályázati lehatárolás
Területhatár
(MTk) Magyar Telekom Nyrt. távközlési földkábel
(MTl) Magyar Telekom Nyrt. távközlési légkábel
(MTa) Magyar Telekom Nyrt. távközlési alépítmény
DIGI KFT távközlési légkábel
Villamos energia szabadvezeték
Villamos energia földkábel
Szennyvízvezeték
Vízvezeték
Földgáz vezeték
Kerékpáros nyom piktrogramok
Új 'K' szegély beépítése
Új Kiemelt szegély beépítése
Új süllyesztett szegély beépítése
Süllyesztett szegély lezárás
profilmarás, kopóréteg csere
Beton folyóka beépítése
'K' Szegély bépítése
Térkő taktilis elemek
Víz elvezetése szivárgó zsompba
4,0 m2 terület, 0,5 m mélység
Meglévő aszfalt burkolat
Tervezett aszfalt burkolat
Tervezett térkő burkolat
Tervezett új közpark (külön terven)
Kopóréteg csere profilmarással
KIVÉVE
417,6 m2
0,3%
1,0%
2,5%
pollerek 3db
pollerek 3 db
kerékpártároló
kp.oszlop
Tervezési szakasz III. vége 0+091.10
99.45 mBf
Tervezési szakasz III. eleje 0+000.00
99.55 mBf
0+036.09
99.470 mBf
0+005.09
99.617 mBf
0+000
99.540 mBf
0+000.00
99.550 mBf
0+050.00
99.46 mBf
0+025
0+050
0+075
429
430
435
450
449
10
15
9
-0.14%
50.00
-0.02%
43.70
-0.21%
36.090
1.58%
5.093
1.02%
6,29
4,67
5,70
4,73
0,50
2,25
1,13
1,16
Megrendelő:
Sellye Város Önkormányzat
7960 Sellye, Dózsa Gy. u. 1.
Tervszám:
2023/76
Generáltervező:
TÁJDESIGN Kft.
7635 Pécs, Bálicsi út 59.
Tervező:
Eller Balázs
KÉ-K 02-01435
Szakági tervező:
RAIL-ROAD PLAN Kft.
7635 Pécs, Abaligeti út 47. -1.em.3.
Szerkesztő:
Iveszics Milán
Tervfázis:
Kiviteli terv
Szakág:
Útépítés
Terv tárgya:
Aktív turisztikai hálózat hiányzó elemeinek pontszerű fejlesztése Sellyén
Megnevezés:
Helyszínrajz
Dátum:
2024.11.14.
Méretarány:
M=1:200
Rajzszám:
UT-2-H-2
Fájl elnevezés:
2023/76_Sellye_turisztikai_pályázat_dwg
RAIL - ROAD PLAN KFT.