



ALAPRAJZ M=1:50

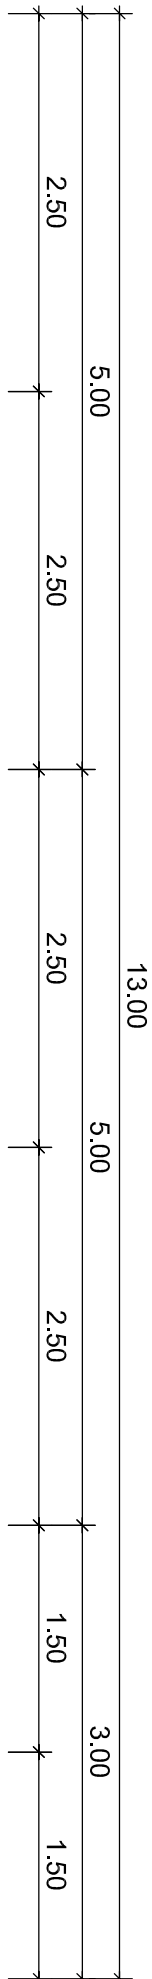


"A" ÁRNYÉKOLÓ Készül: 1db

TALPLEMEZEK; ALAPRAJZ M=1:25

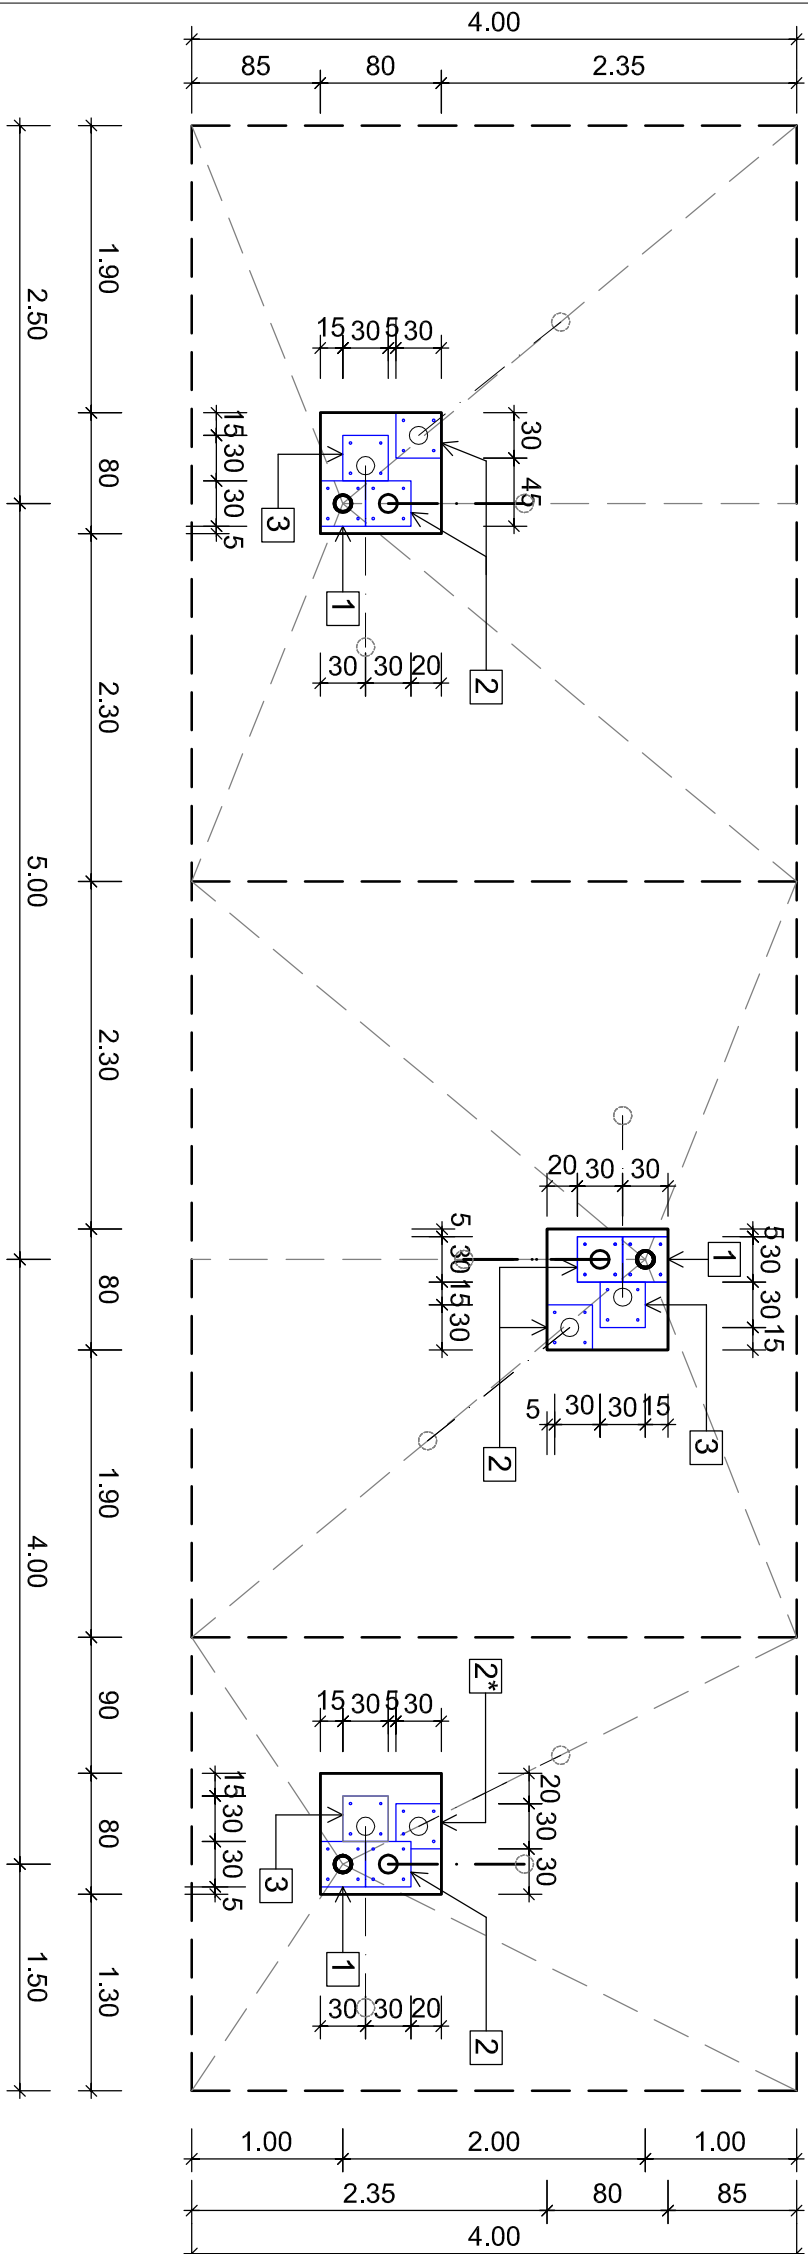

METSZET M=1:50

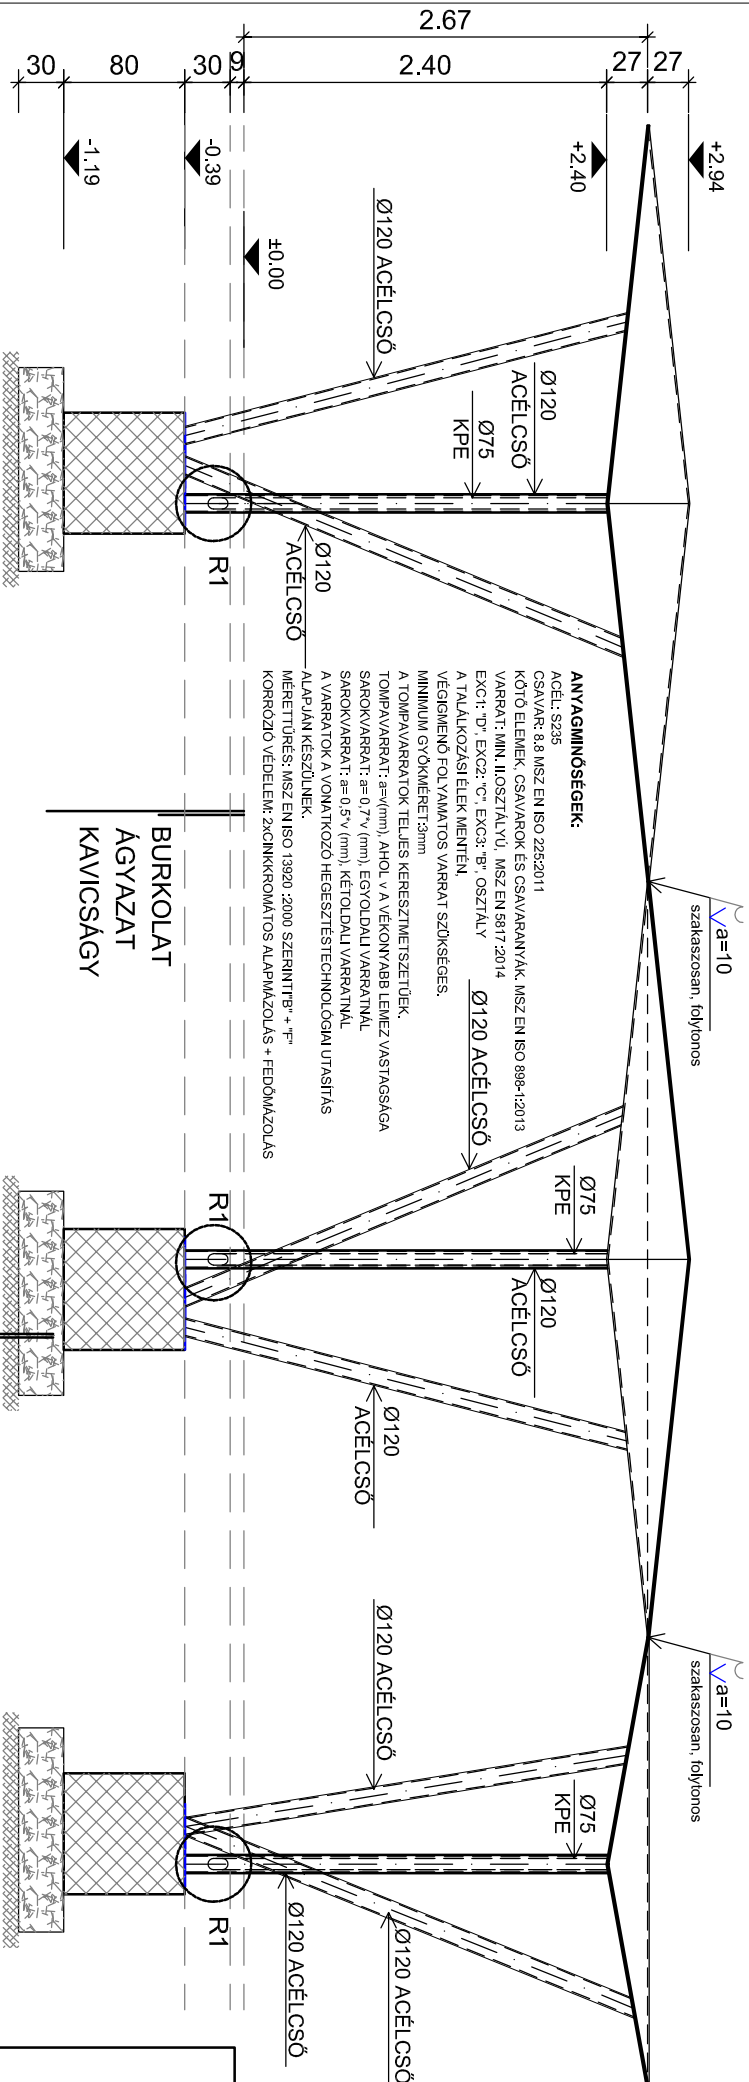

ANYAGMINŐSÉGEK:


VASBETON: C30/37 - XC2 - 24 "képlékeny" - MSZ 4798:2016
SZERELŐBETON: C12/15 - Xdb (h) - 16 "képlékeny"
BETONACÉL: B 500 (B60,50 - MSZ339-87)
MINDEN MUNKAHEZAGBAN KÖTŐHIDAT (EPORT) KELL HASZNALNI.
BETONTAKARÁS: 3,5 cm
ACÉL: S235

ANYAGMINŐSÉGEK:

ACÉL: S235
CSAVAR: 8,8 MSZ EN ISO 22520:11
KÖTŐ ELEMENK: CSAVAROK ÉS CSAVARANYK: MSZ EN 998-1:2013
VARRAT: MIN. ILOSZTALYU, MSZ EN 5817:2014
EXCH: "D", EXCZ: "C", EXC3: "B", OSZTALY
A TALALKOZASI ELEK MENTEN
VEGIGMENO POLYAMATOS VARRAT SZDKSEGES.
MINIMUM GYOKMET: 3mm
A TOMPAAVARATOK TELLES KERESZTMEZSETEK.
TOMPAAVARAT: a=1mm), AHOL VA VEKONYABB LEMEZ VASTAGSAGA
SAROKVARRAT: a=0,7v (mm), EGYOLDALI VARRATNAL
SAROKVARRAT: a=0,5v (mm), KETOLDALI VARRATNAL
A VARRATOK A VONATKOZO HEGESZTESITECHNOLOGIAI UTASTAS
ALAPJAN KESZULNEK.
MERETTES: MSZ EN ISO 13920:2000 SZERINTTB + "F"
KORROZIO VEDELEM: ZINCINKROMATOS ALAPMAZOLAS + FEDOMAZOLAS

±0,00 = 99,31mbf. (Egyeztetés alatt)

KAPCSOLÓDÓ TERVEK: Sa - 2

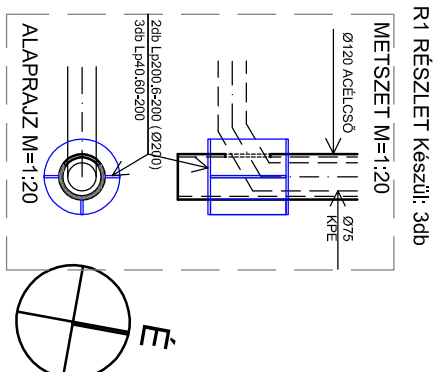

M & B		Munka megnevezése : ÁRNYÉKOLÓK ÉPÍTÉSE TOP+PUSZT1.1.3-2+1-BA1-00017 AZONOSÍTÓ SZÁMÚ "AKTIV TURIZMUSHALOZAT HÍMNYÁZÓ ELEMENNEK PONTISZERU FELLESZTÉSE SELLYÉN" 7960 SELLYE, HRSZ.: 398.401.402.428.430.451/4.		Dátum: 2024. 06. 07.
TERVEZŐK HÁZA 7624 Pécs, Budai N. A. u. 1. Tel.: (30) 163-2484 e-mail: drmeskbf@gmail.com		Építető : SELLYE VÁROS ÖNKORMÁNYZATA 7960 SELLYE, DOZSA GYÖRGY UTCA 1.		Jelkódzám: Ms.z.: 24.02
TARSTERVEZŐK:		Rajz megnevezése : "A" ÁRNYÉKOLÓ ALAPOZÁS		Rajzszám : Sa - 1
Építész: dr. Gyergyák János		Statikus tervező:		Lépték : M=1: 50,25,20
okl. építésszervező É-02-0719		okl. építőmérnök T-02-0182		Terr. fajta: ENG. TERNV
Munkatárs:		okl. építőmérnök T-02-0767		Papír méret: 420 x 297
Készítők: Mátka		okl. építőmérnök T-02-0767		
A terv a Dr. Meskó és Békefi Mérnöki Iroda alkotása, mely szerzői jogvédelem alá esik.				
A pecsétben feltüntetett feladatokat túl bármilyen felhasználása csak a szerző hozzájárulásával lehetséges.				

MEGJEGYZÉS:

MUNKAKEZDÉS ELŐTT A HELYSZÍN MÉRRETIET ELLENŐRIZNI KELL.
EZ A TERVLAP A KAPCSOLÓDÓ SZAKKÁGI (ÉPÍTÉSZ, GÉPÉSZ, VILÁMOS) TERVEKKEL EGYÜTT ÉRVÉNYESI.
A VILÁMOSÁGI ÉS GÉPÉSZETI VEZETÉKEKHEZ SZÜKSÉGES KIREKESZTÉSEK HELYÉT LE KELL ELLENŐRIZNI
A VONATKOZÓ SZAKKÁGI TERVEK ALAPJÁN.
MINDEN, A TERVTŐL VALÓ ELTÉRŐ MEGOLDÁST A TERVEZŐVEL EGYEZTETNI KELL.
AZ ÉPÍTKEZÉS ALATT A MUNKAVEDELEM ÉS BALESETVEDELEM SZABÁLYOKAT BE KELL TARTANI.
AZ ÉPÍTKEZÉS CSAK FELELŐS MŰSZAKI VEZETŐ IRÁNYÍTÁSÁVAL VÉGEZHEŐ.