Déli homlokzat

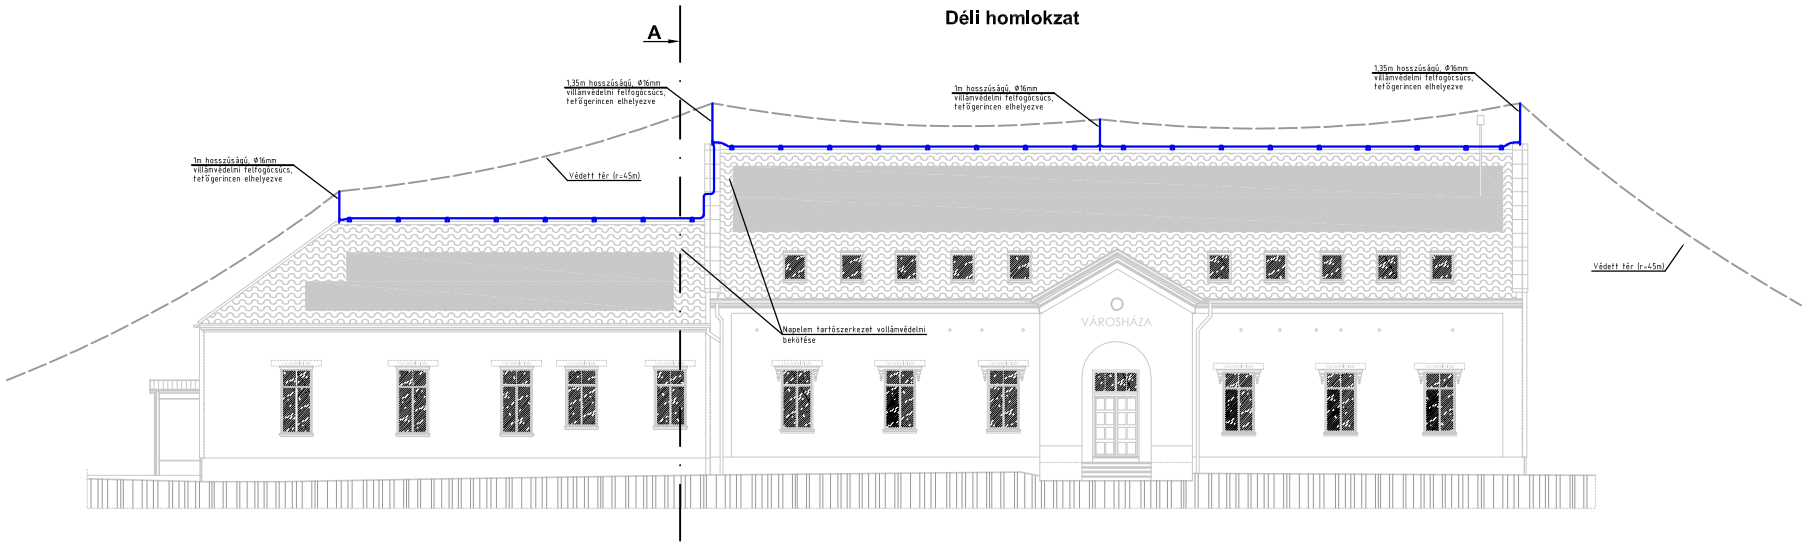

A-A metszet

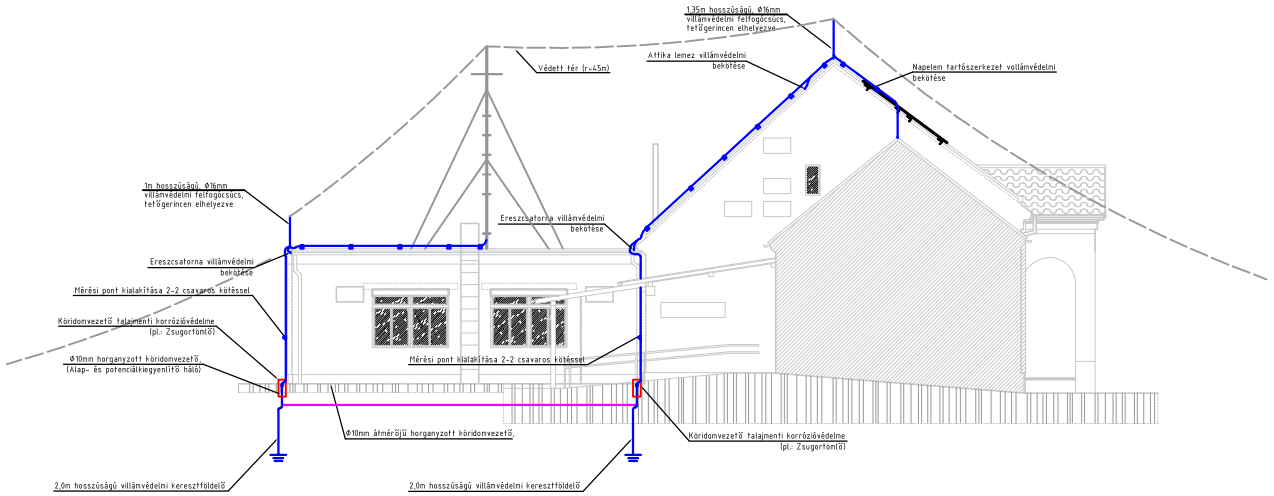

Nyugati épületrész, keleti homlokzata

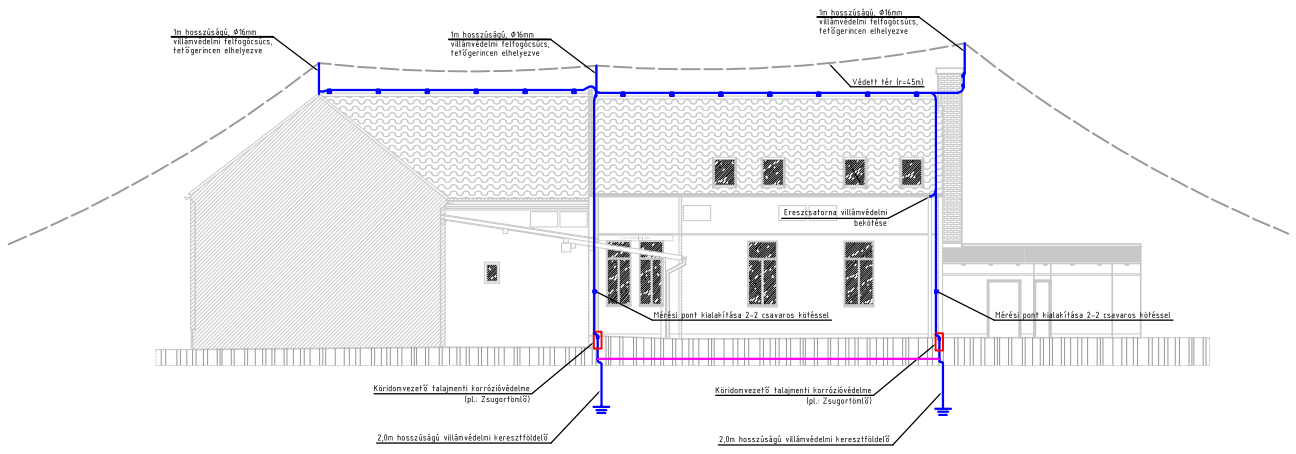

Nyugati épületrész, nyugati homlokzata

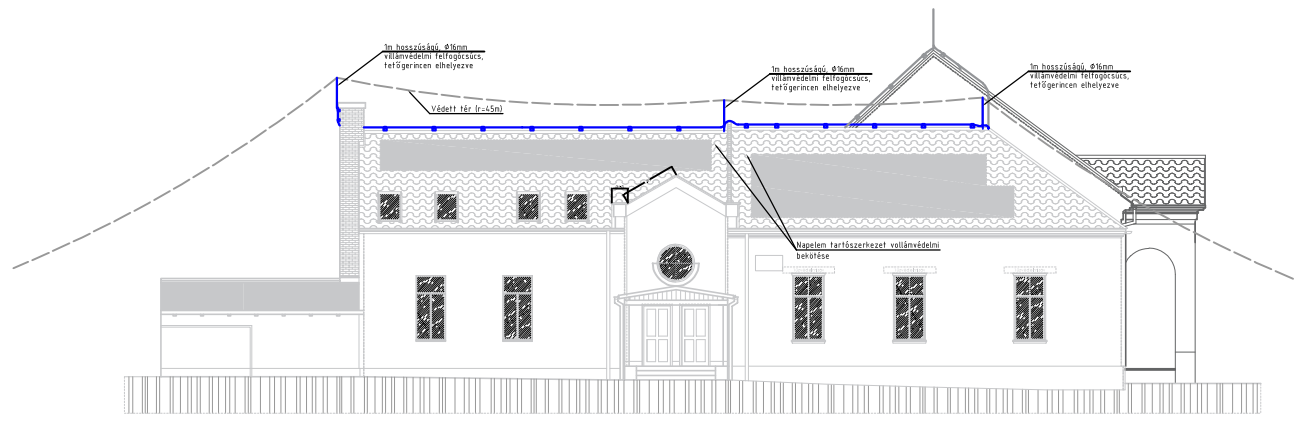

Kapcsolódó tervlapok: V-01

Jelen tervdokumentáció szerzői jogvédelem alatt áll. Felhasználása kizárólag a vonatkozó épületnél megengedett. Jogosulatlan felhasználása, más személynek történő átadása, mindennemű másolása és sokszorosítása csak a tervező előzetes hozzájárulásával történhet. A dokumentáció nem használható fel alternatív műszaki megoldások pályázati kidolgozásához!

Techniq 2000 Kft.
7624 Pécs, Hungária út 53/1

Villamos tervező:
Liszt Zoltán
V-T-02-0998
EN-ME-02-0998

Tervező munkatárs:
Kalmár Zsolt
Hageb Ausan László

Ügyvezető:
Nagy László

Tervfajta: Kiviteli
Munkaszám: 23-TER-0017

Építtető:
Sellye Város Önkormányzata
7960 Sellye, Dózsa György u. 1.

Tárgy:
7960 Sellye, Dózsa György u. 1.
hrsz.: 70/4
Polgármesteri Hivatal villámvédelmi terve
- Villámvédelem -

Rajzszám: V-02
Oldalszám: 2/2
Lépték: 1:250
Dátum: 2023.11.14.