


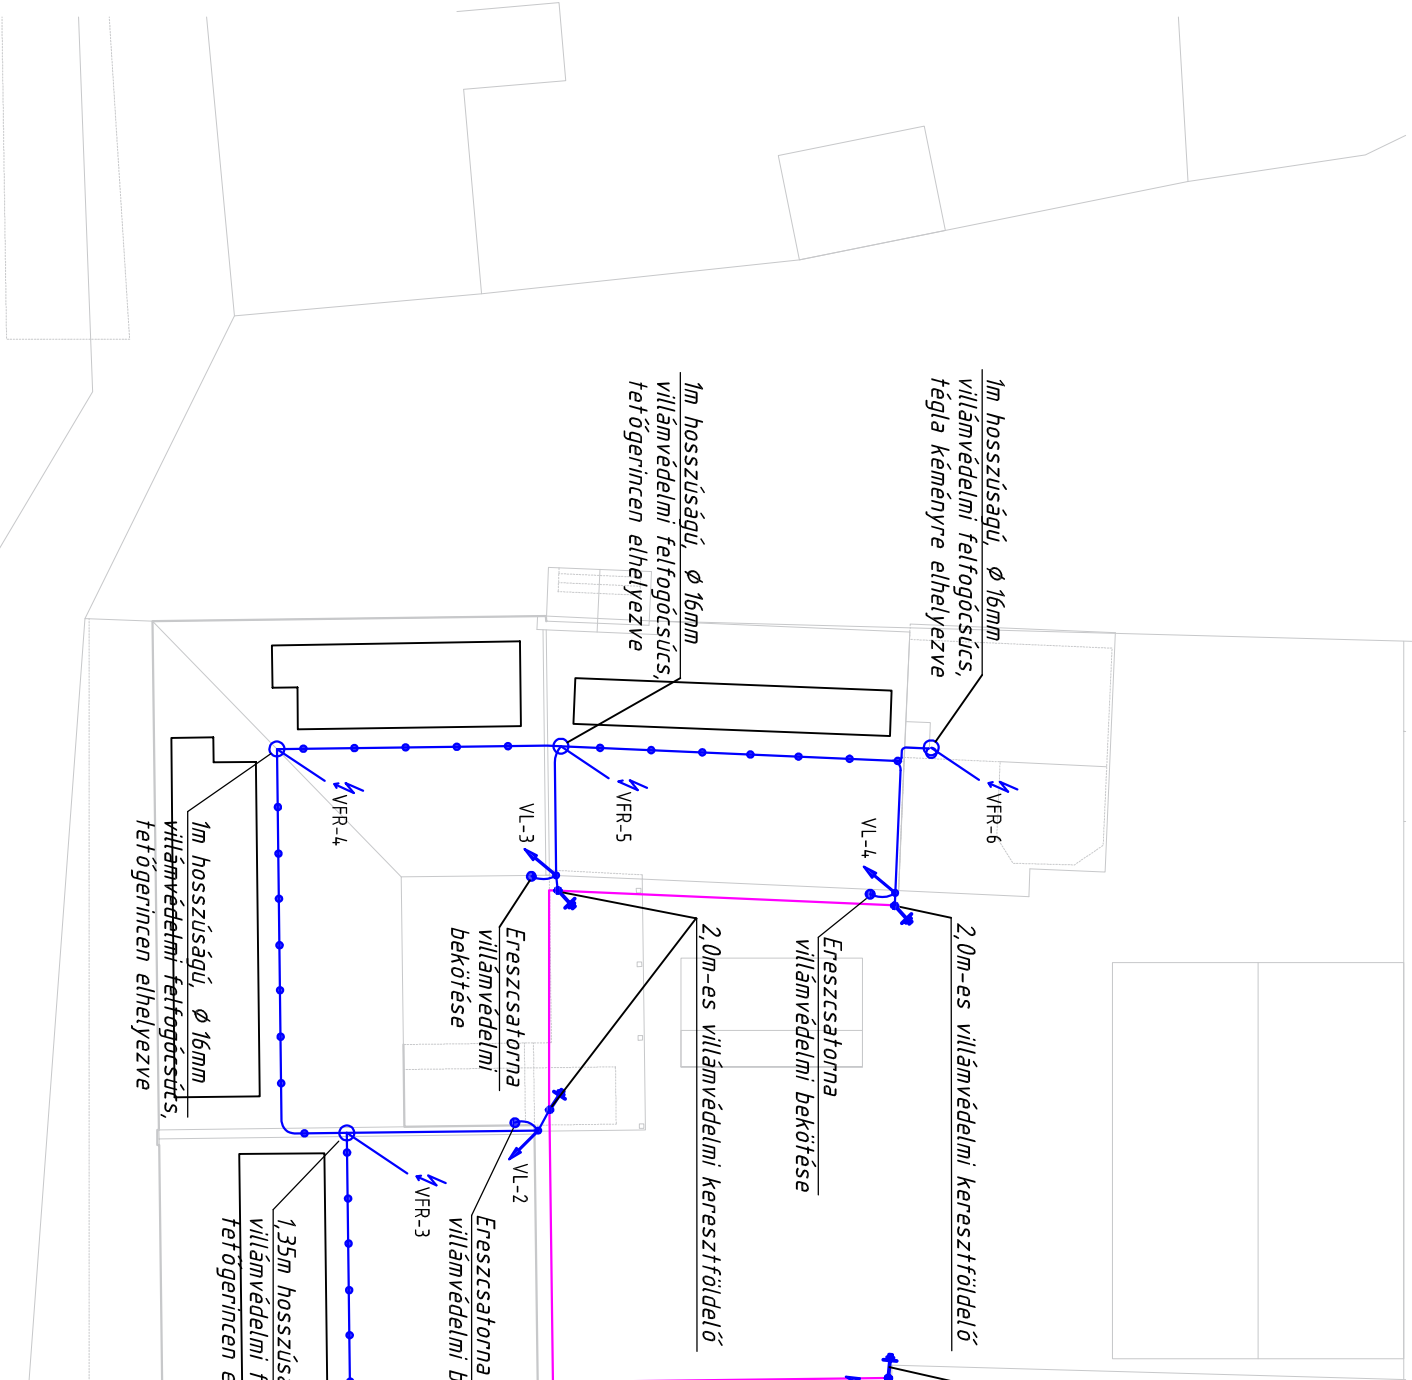

Kapcsolódó tervlapok: V-02
(A-A metszet és homlokzati nézetek)

BESOROLÁS:

- Az MSZ EN 62305 sz. szabvány szerint: LPS III. kategória

MEGJEGYZÉSEK:

- Jelen tervdokumentáció csak a műszaki leírással együtt érvényes!
- A kivitelezés megkezdése előtt a terven szereplő méreteket, a nyomvonalvezetést, valamint a megadott magassági értékeket egyeztetni szükséges az egyes szakágakkal.
- A potenciálkiegyenlítő vezetőt –0,7m mélységben kell vezetni.
- A potenciálkiegyenlítő körömvezető talajnedvességgel érintkezik.
- A létesítmény főelosztó berendezés földelési kiállításáról gondoskodni kell.



JELMAGYARÁZATI:

- Ø10mm átmérőjű horganyzott körömvezető földben vezetve, talajnedvességgel érintkezve (Alap- és Potenciálkiegyenlítő)
- 20x5mm keresztmetszetű horganyzott laposacél épület lábazaton vezetve (Potenciálkiegyenlítő)
- Csatlakozás a 2,0m-es villámvédelmi keresztföldelőhöz
- Kiállítás fém testek villámvédelmi bekötéséhez
- Villámvédelmi levezető
- Villámvédelmi felfogócsúcs

Jelen tervdokumentáció szerzői jogvédelem alatt áll. Felhasználása kizárólag a vonatkozó épületnél megengedett. Jogosultatlan felhasználása, más személynek történő átadása, mindenemű másolása és sokszorosítása csak a tervező előzetes hozzájárulásával történhet. A dokumentáció nem használható fel alternatív műszaki megoldások pályázati kidolgozásához!

TECHNIQ		Techniq 2000 Kft. 7624, Pécs, Hungária út 53/1	
Villamos tervező: LISZT Zoltán V-T-02-0998 EN-ME-02-0998	Építető: Sellye Város Önkormányzata 7960 Sellye, Dózsa György u. 1.		
Tervező munkatárs: Kalmár Zsolt Hagab Ausan László	Tárgy: 7960 Sellye, Dózsa György u. 1. hrs.: 70/4	Rajzszám: V-01	Oldalszám: 1/2
Ügyvezető: Nagy László	Polgármesteri Hivatál villámvédelmi terve	Lépték: 1:250	Dátum: 2023.11.14.
Terválta Kiviteli	Munkaszám 23-TER-0017	- Villámvédelem -	