
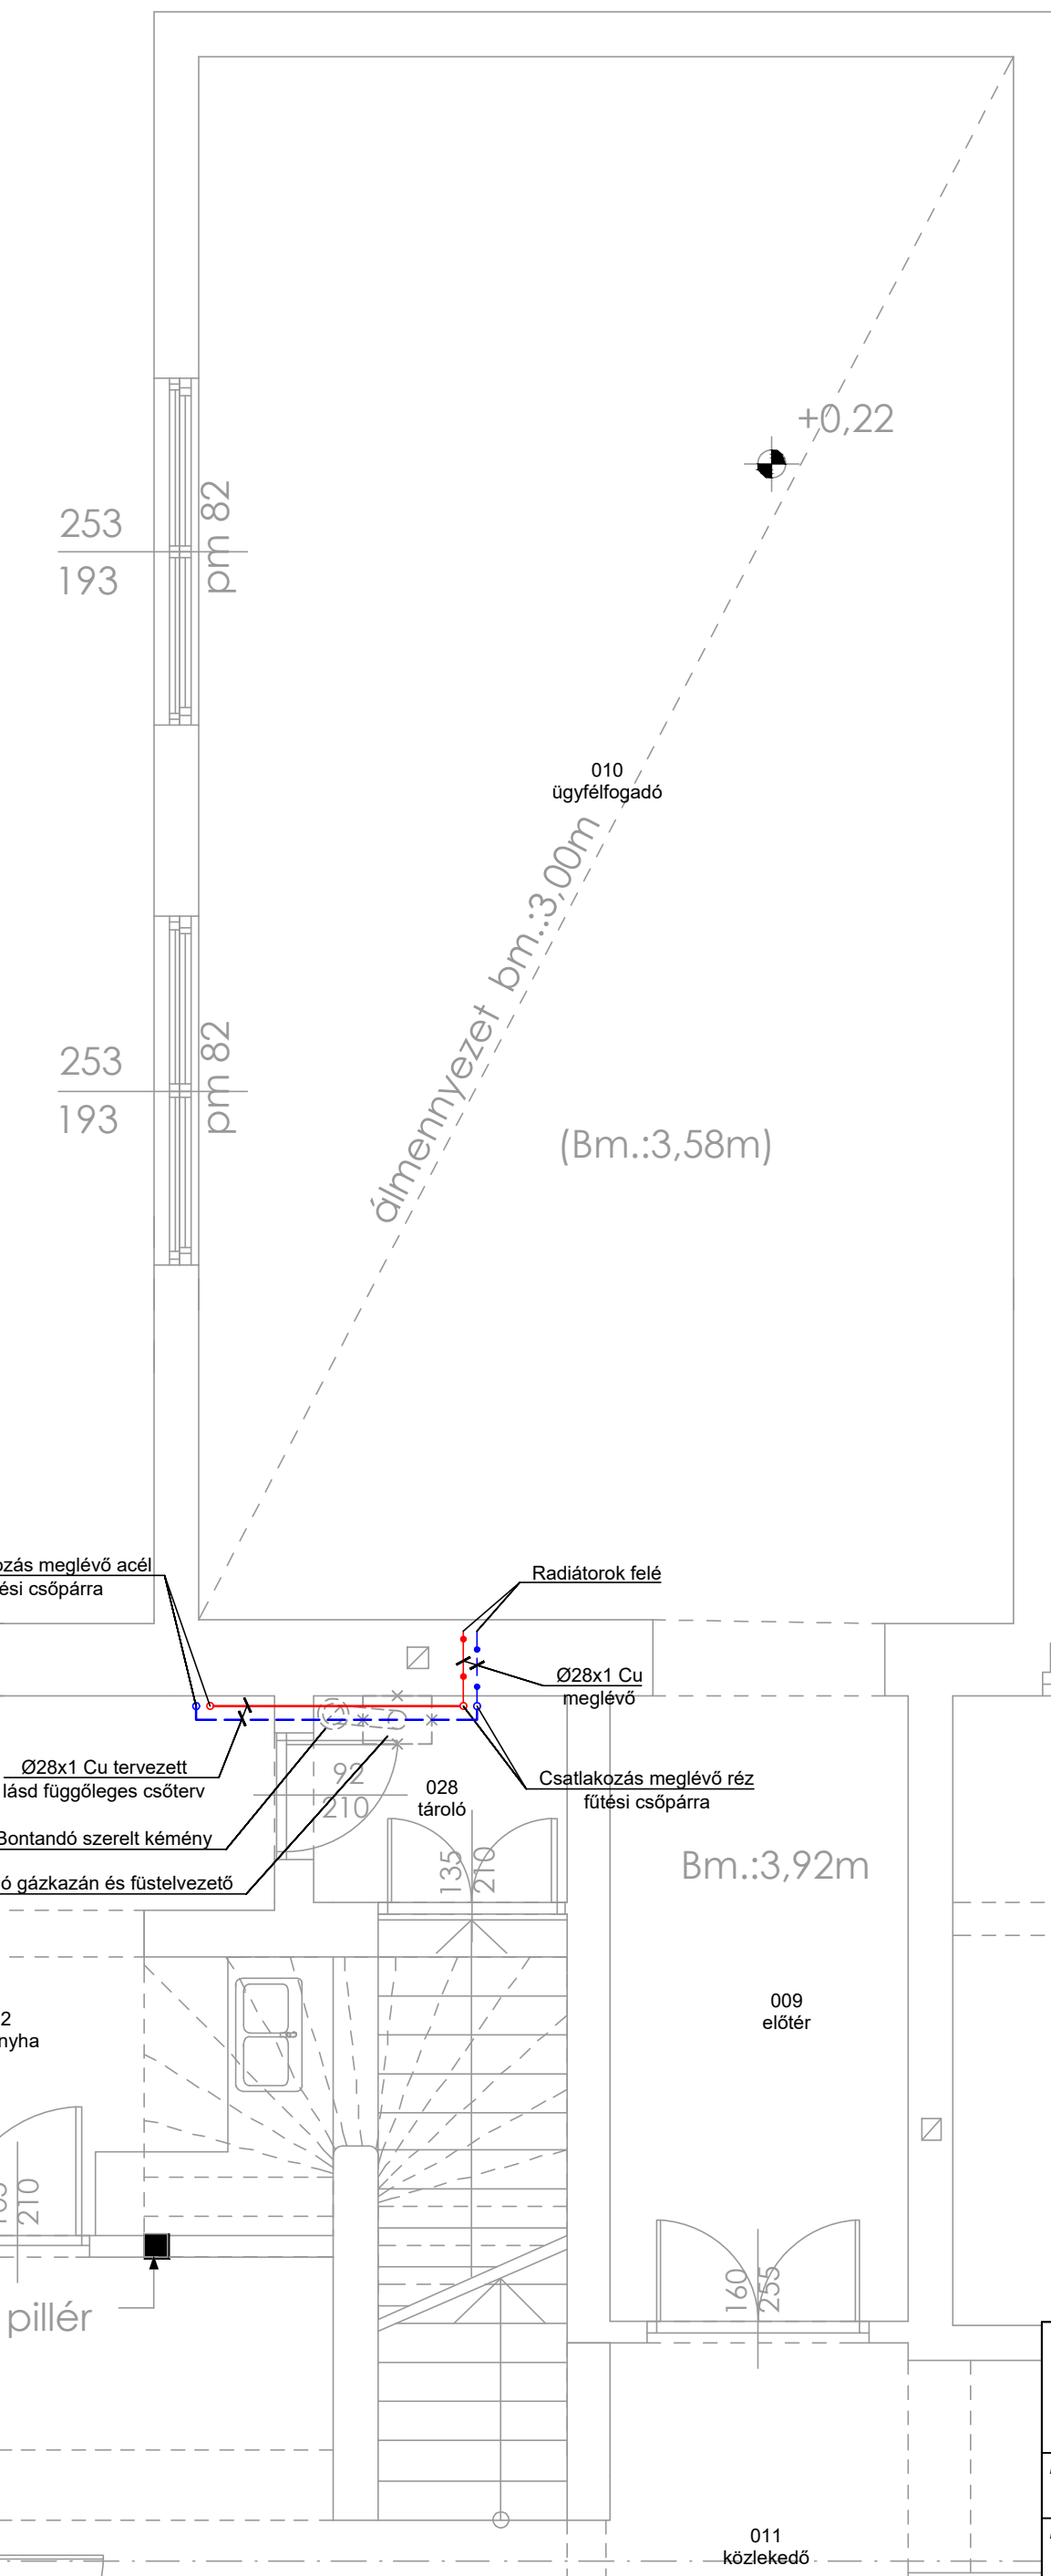
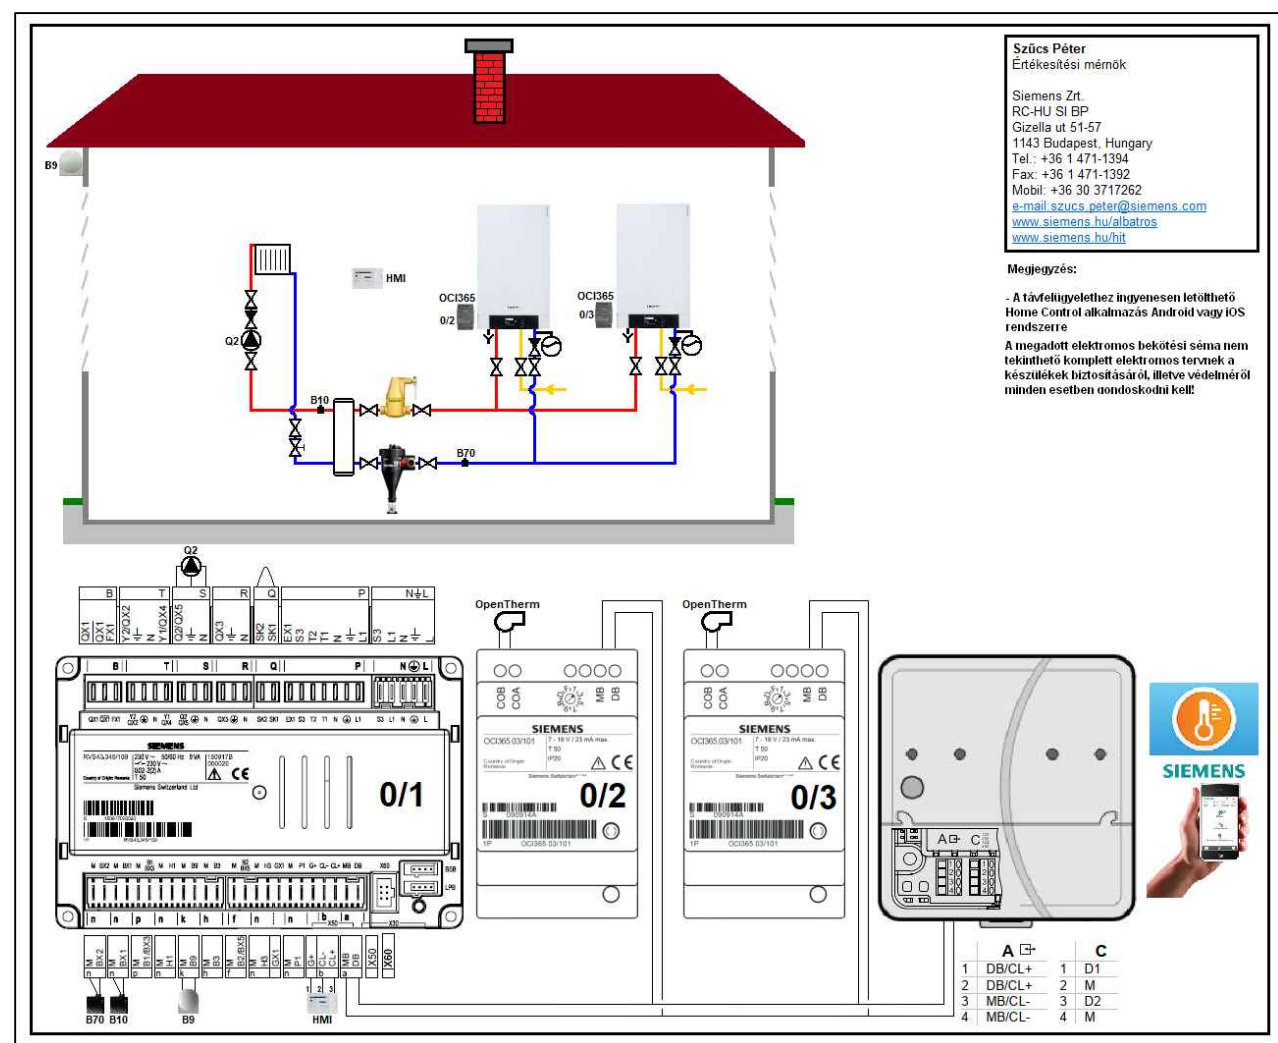
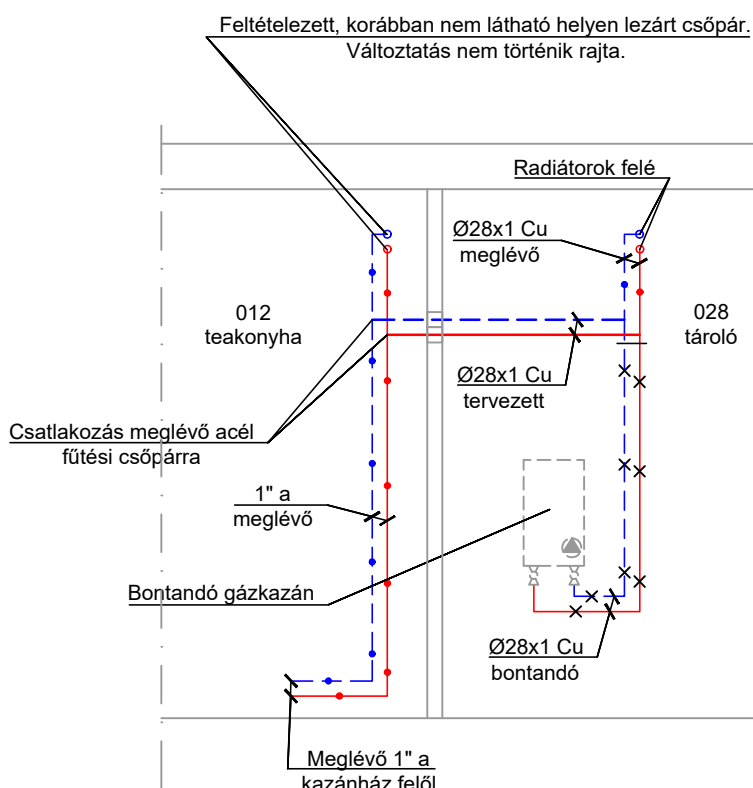
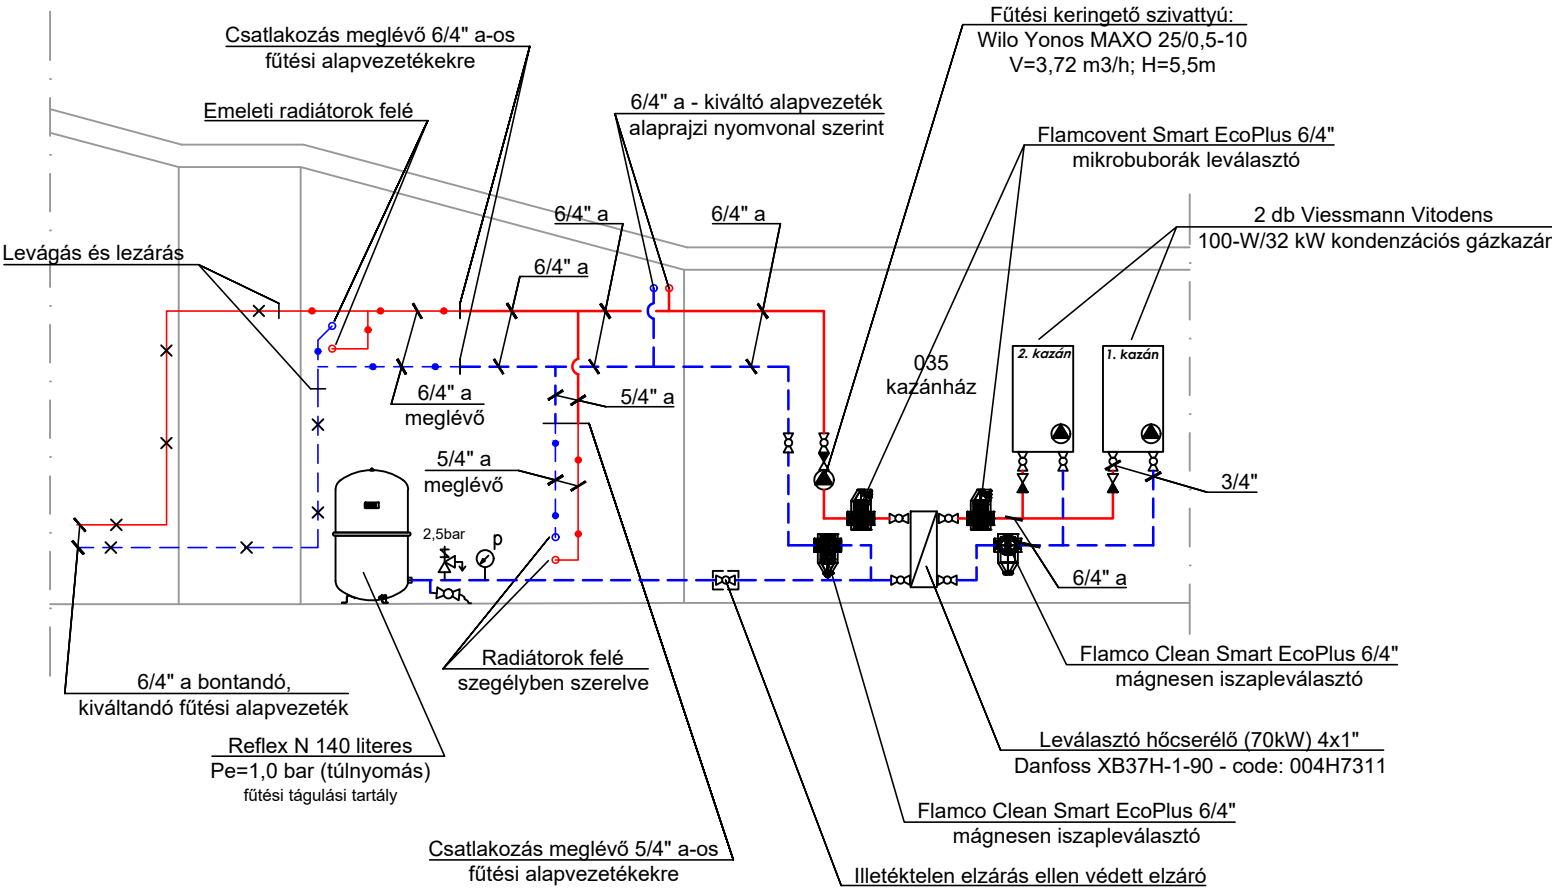


Függőleges csőterv
Kazánház
M1:50

Függőleges csőterv
Teakonyha - tároló
M1:50

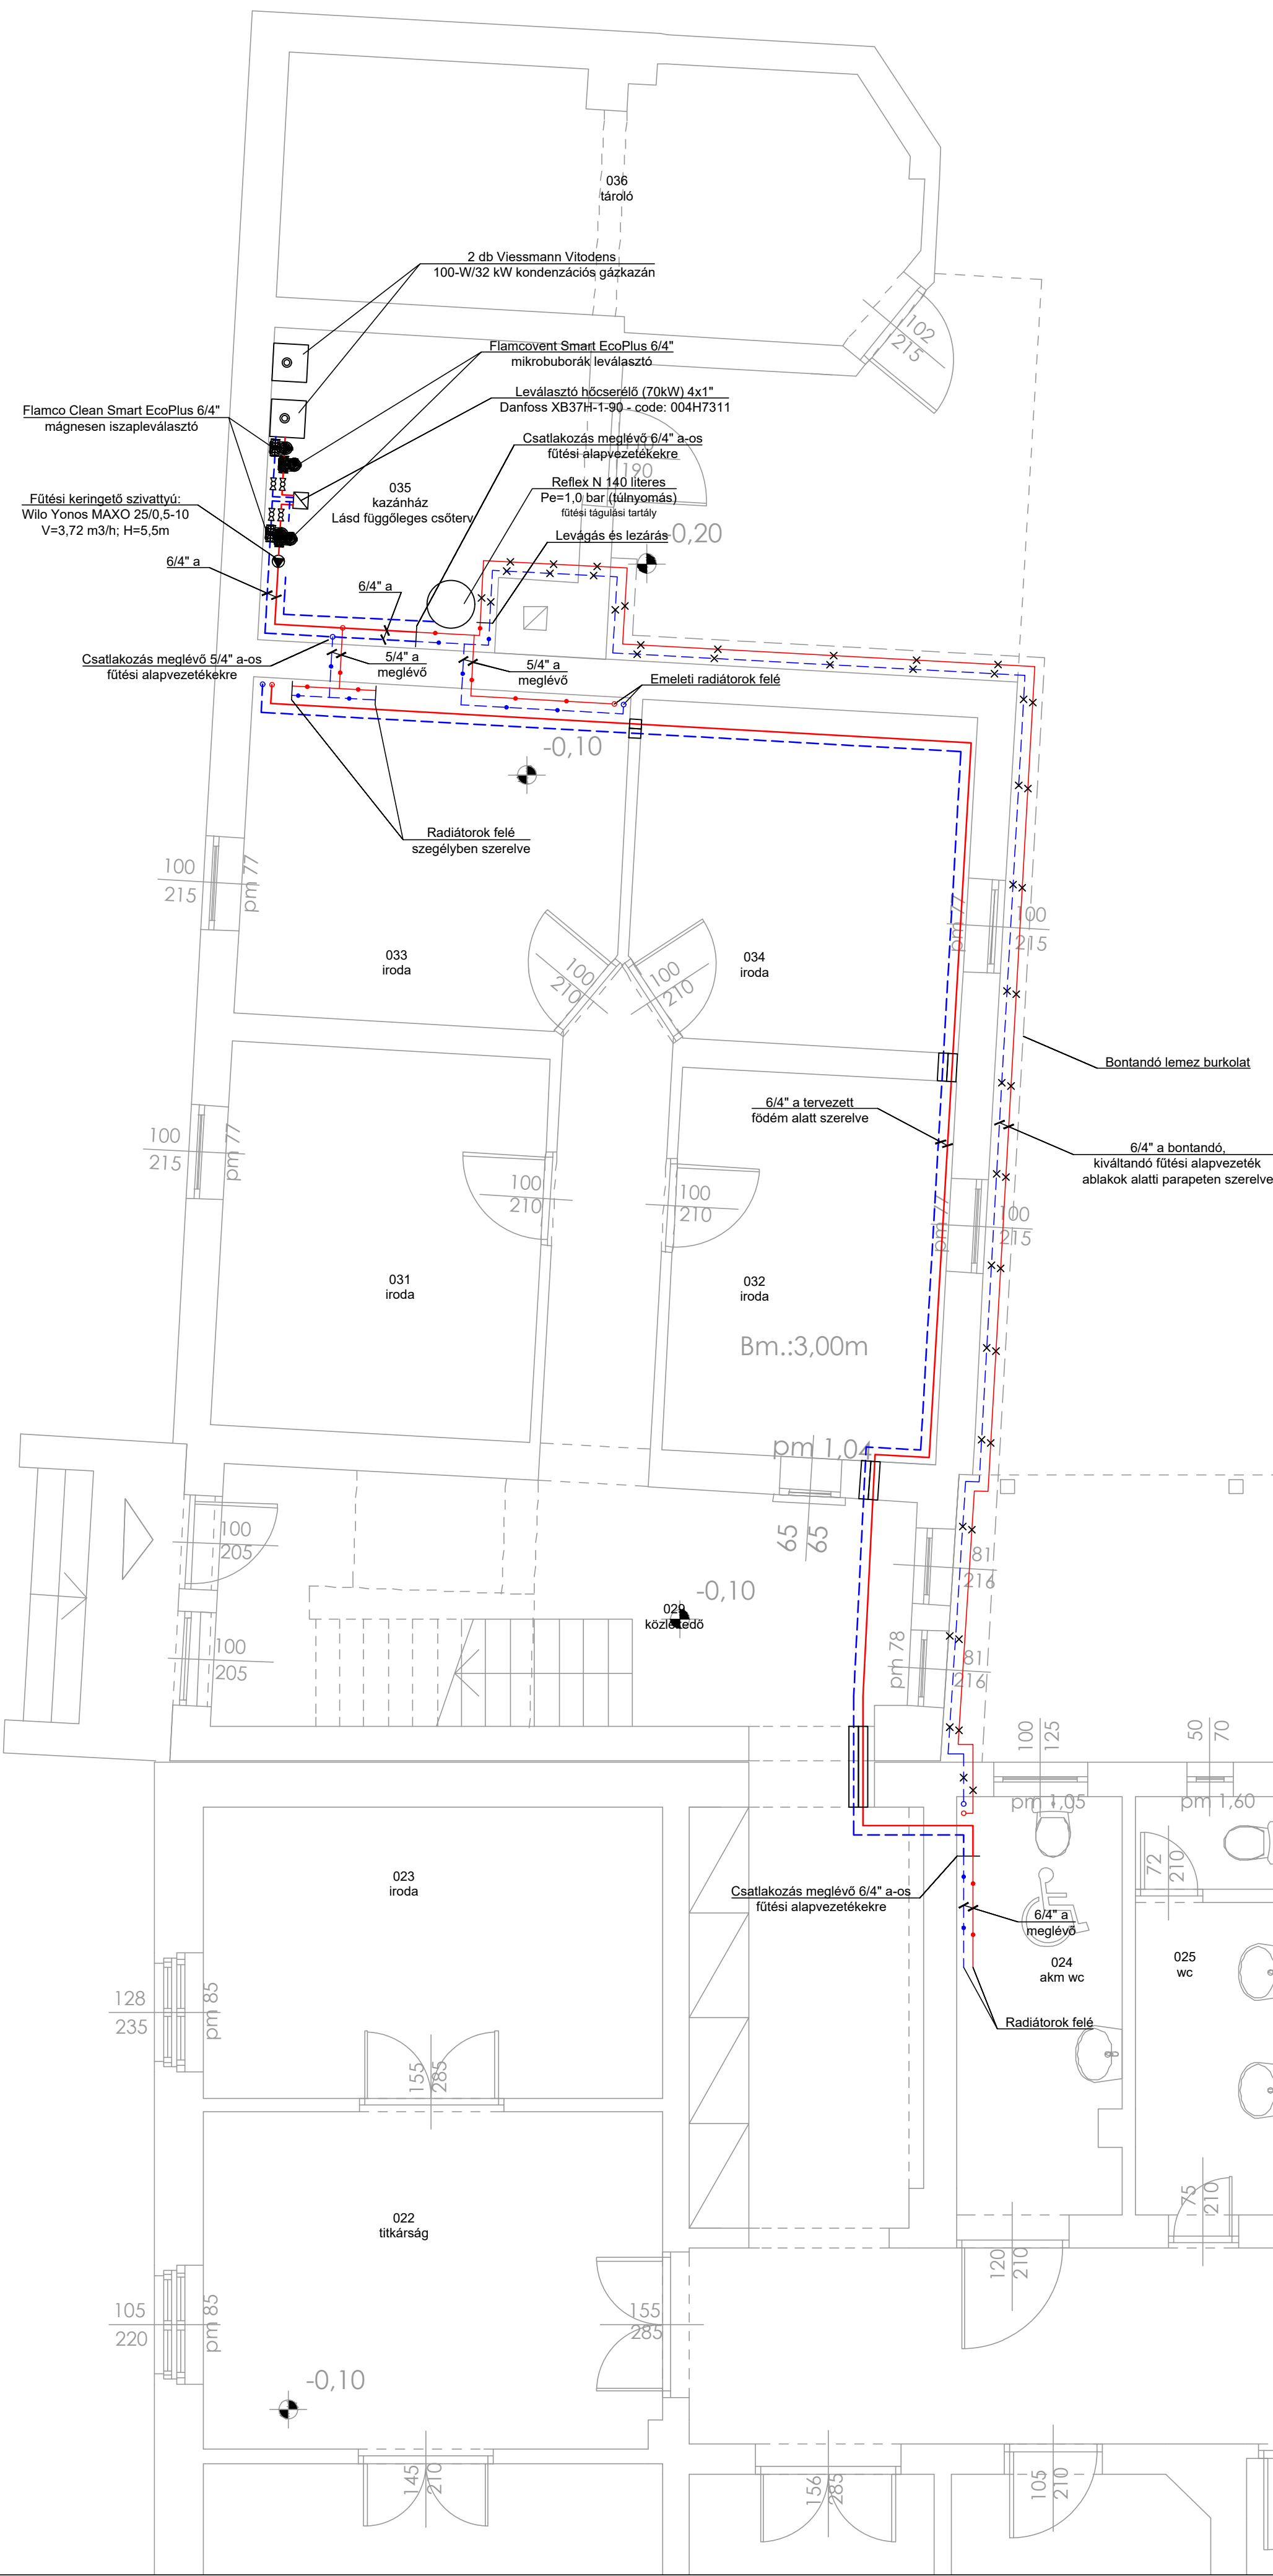

Fűtés jelmagyarázat:

- Meglévő Fűtési előremenő vezeték
- Meglévő Fűtési visszatérő vezeték
- Bontandó Fűtési előremenő vezeték
- Bontandó Fűtési visszatérő vezeték
- Tervezett Fűtési visszatérő vezeték
- Tervezett Fűtési visszatérő vezeték

- 1 Csatlakozás meglévő acél fűtési csőre
- 2 Siemens VPD115A-135, DN15 egyenes termostatikus radiátoraszelep
- 3 Siemens VPE115A-135, DN15 sarok termostatikus radiátoraszelep

Helyiségek jelölése:

- 0.03 Iroda
- Helyiség sorszáma
- Helyiség megnevezése

Radiátorok típus jelölése:

- 0.03/1 Radiátor sorszáma
- Vogel & Noot 22K 600-2000 Radiátor típusa
- 2922 W Radiátor fűtelési teljesítménye
- 1,2 Siemens VPD/VPE szelep előbeállítási értéke

Megjegyzés:

A teljes rendszert és a meglévő radiátorokat át kell mosatni az újból üzembehelyezést megelőzően.

deltat g r a p h		Épületgépészet Épületenergetika Memóriatárolás	Rajzsám: Gf-01
Építető: Sellye Város Önkormányzat		Munkaszám: B-220114-1	Tervfajta: kiviteli
Építkezés helye: POLGÁRMESTERI HIVATAL Sellye, Dózsa György u. 1. Hrsz.: 70/4		Méretarány: 1:50	Dátum: 2022.09.30.
Tárgy: Fűtés - Földszinti alaprajz, függőleges csőtervek (gépészeti tér, kiváltások)		Szerkesztő: Csiga Balázs	Tervező: Csiga Balázs G-02-1137

A terv csak a kapcsolódó tervekkel és a műszaki leírással együtt érvényes. A falhornyok, fűtőtestek, fűtőtestek fűtési statisztikái statisztikák alapján alakították ki. A KIVITELEZÉS ELŐTT AZ EGYES SZAKÁGAK MUNKÁJÁNAK ÖSSZEHANGOLÁSA ELENGEDHETLEN! A SZÉRELÉSI SORREND BETARTÁSA KÖTELEZŐ!