


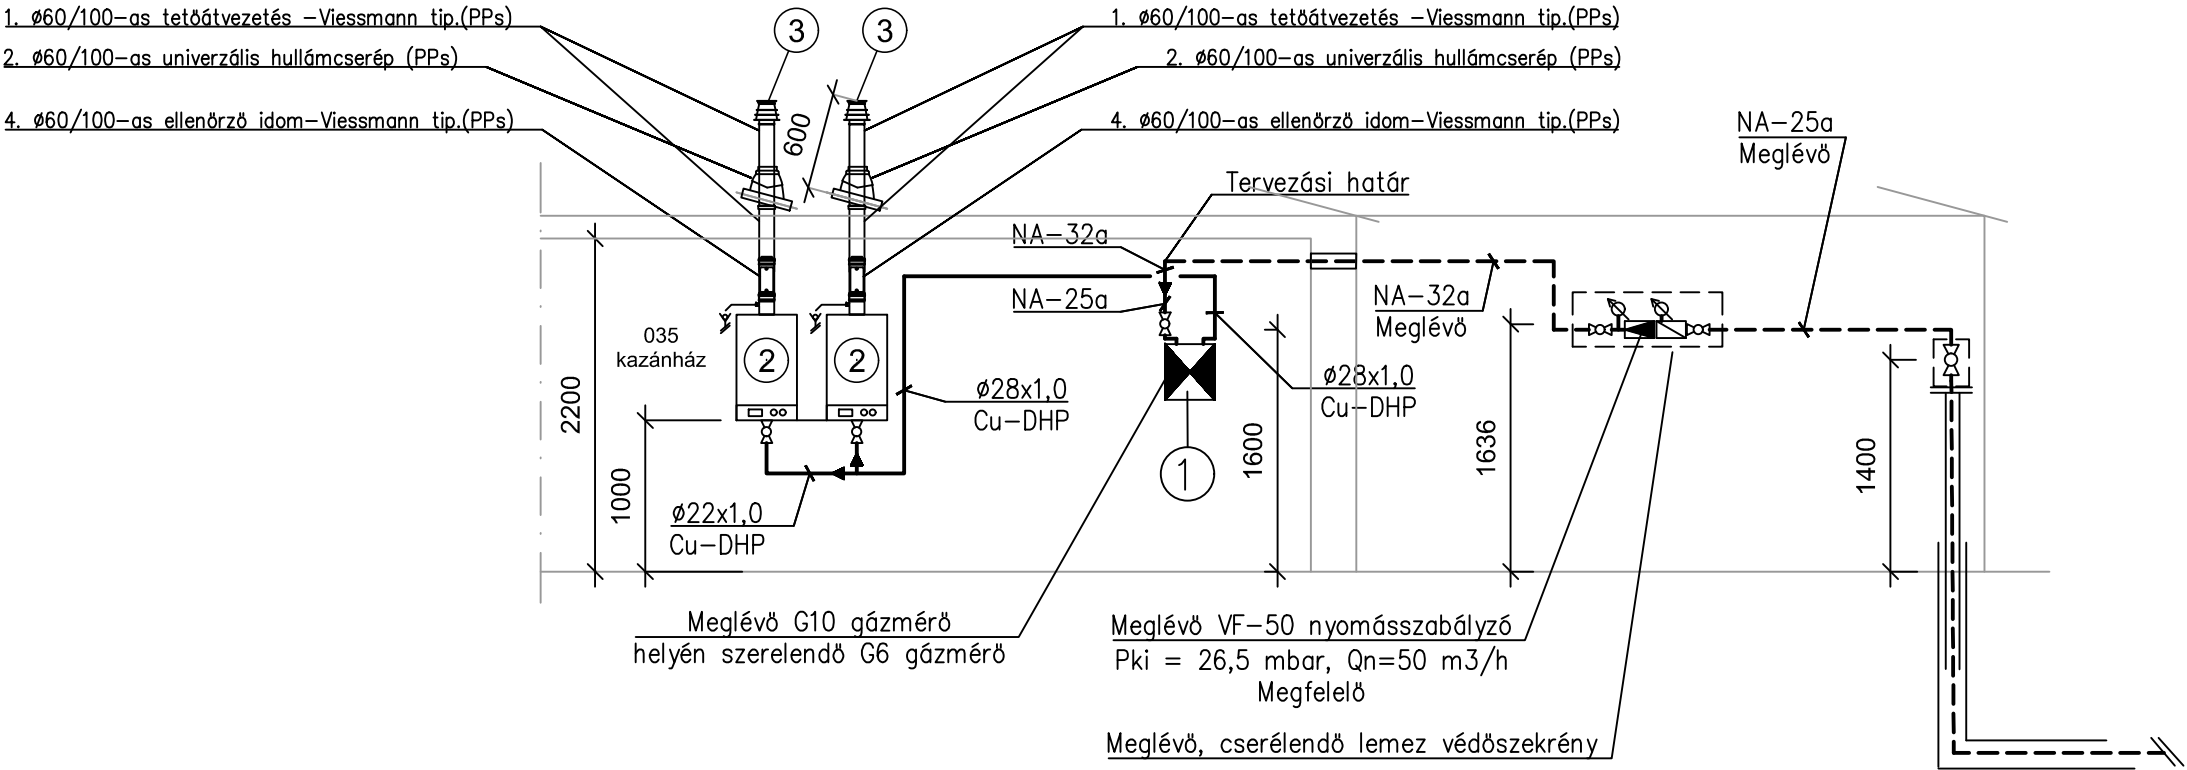

Jelmagyarázat:

A légellátás számítás a gázellátás műszaki leírása tartalmazza.
Az alkalmazott anyagok jellemzőit a gázellátás műszaki leírás tartalmazza.

Tervezett gázvezeték —————
Meglévő gázvezeték - - - - -
Bontandó gázvezeték - - X - - - X - - -

- G-6 Gázmérő, PeróGáz T17 SZ R28 fali mérő szerelősínén
- Viessmann Vitodens 100-W/32 kW kondenzációs fűtő kazán C33x, 25 mbar 32000 W; 3,16 m3/h; e=1
- Ø60/10 függőleges füstelvezető, biz., Q= 32 kW, Le= 1,5 m (max 20m)

Szerelés előtt minden méretet a helyszínen ellenőrizni. A terv a Tervező terméke és a törvény védi. Sokszorosítása csak tervező engedélyével.
A terv csak a kapcsolódó tervlapokkal és a műszaki leírással együtt érvényes. A falhornyok, földemáttörések, faláttörések írásos statikus szakvéleménnyel alakíthatók ki.
A KIVITELEZÉS ELŐTT AZ EGYES SZAKÁGAK MUNKÁJÁNAK ÖSSZEHANGOLÁSA ELENEDHETETLEN ! A SZERELÉSI SORREND BETARTÁSA KÖTELEZŐ !

 g r a p h	Épületgépészet	Rajzszám: Gg-03
	Épületenergetika Mérnöki tanácsadás	Munkaszám: B-220114-1
Építető: Sellye Város Önkormányzat	Tervfajta: kiviteli	
Építkezés helye: POLGÁRMESTERI HIVATAL Sellye, Dózsa György u. 1. Hrsz.: 70/4	Méretarány: 1:50/500	
Tárgy: Gázellátás - Függőleges csőterv	Dátum: 2022.09.30.	
Szerkesztő: Csigó Balázs	Tervező: Csigó Balázs G-02-1137	