


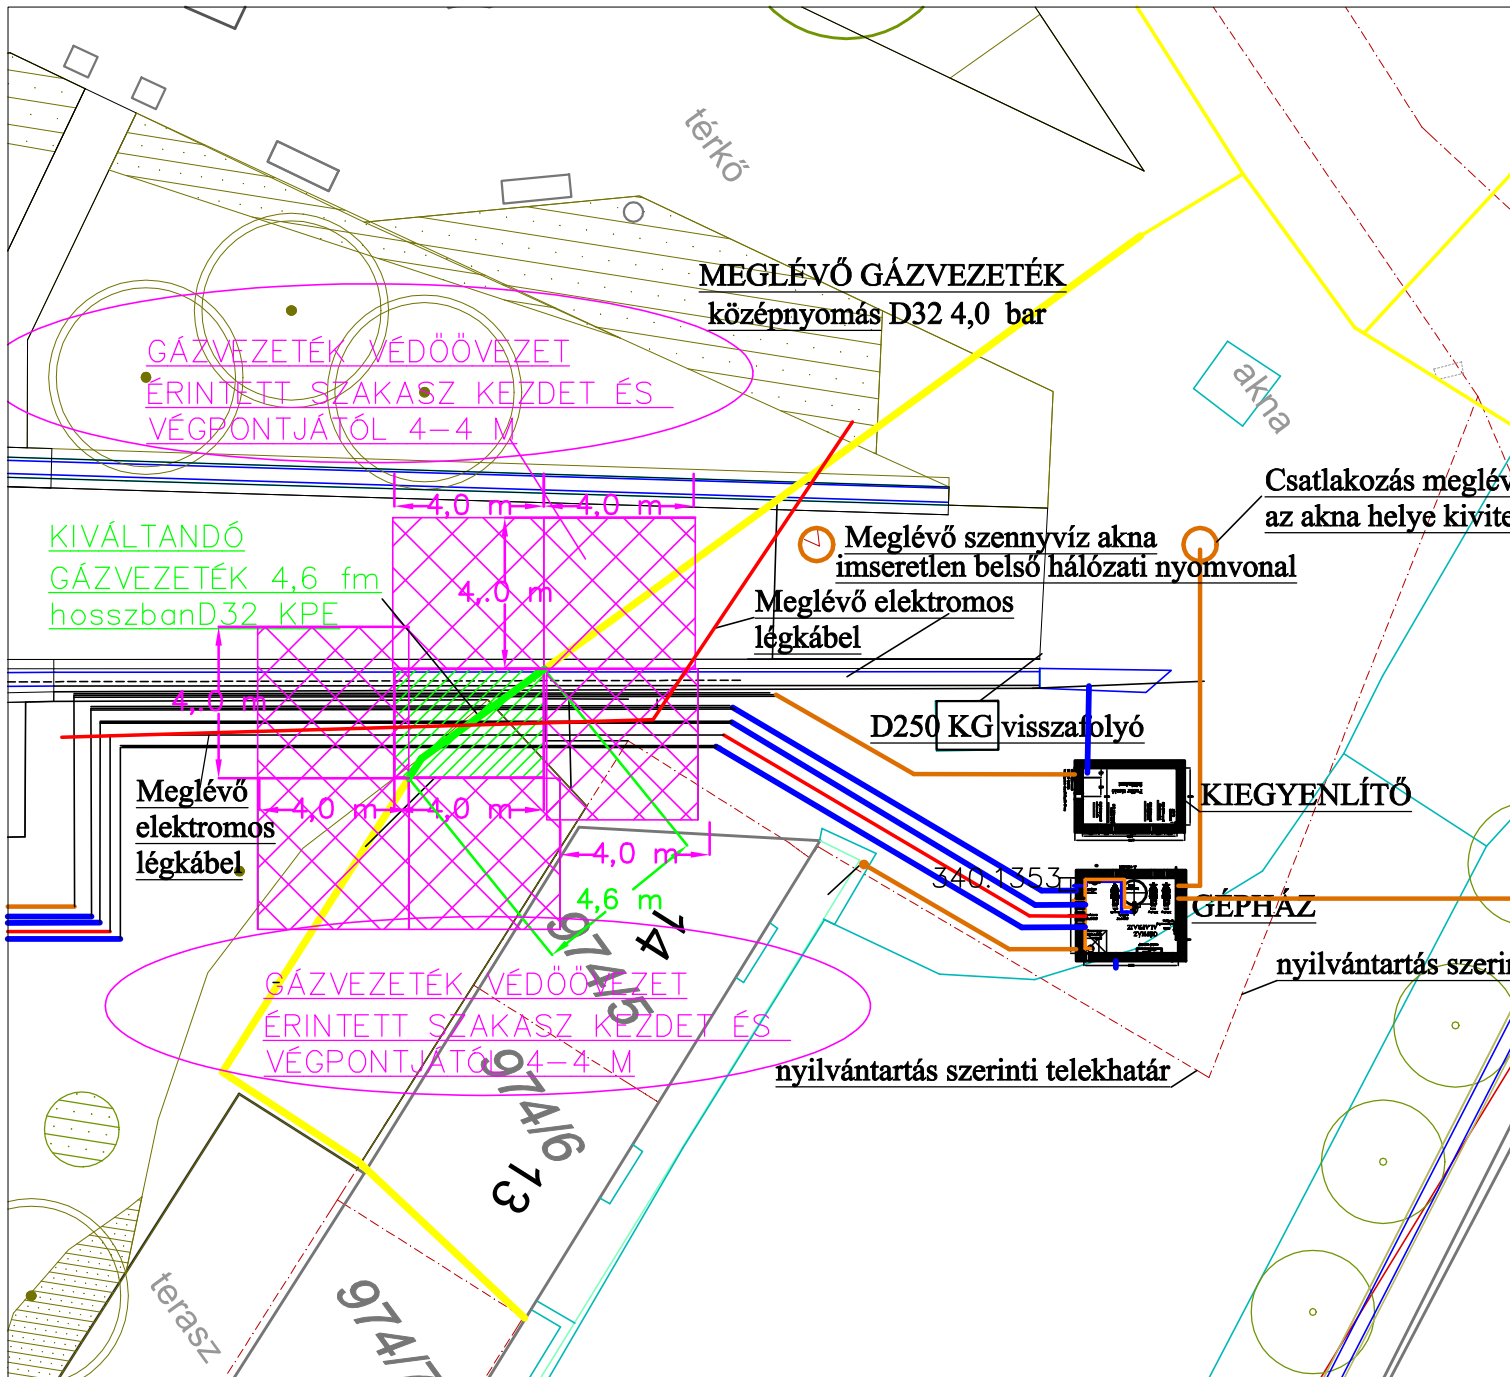

Kiváltandó gázvezeték:

Dk32 KPE PE 100 SDR 11, középnyomás, 4,0 bar. 4,6 fm hosszban.

Keresztező meglévő közmű:
elektromos légkabel

Keresztező tervezett újonnan létesülő szőkókút, folyók alátvány elem vezetékai :

Ø110 KG-PVC SN 8 visszafolyó:55 fm

Ø90 KPE PE 100 SDR 17 vályú látvány:93 fm

Ø50 KPE PE 100 SDR 17 szőkókút látvány:55 fm

Ø50 KPE PE 100 SDR elektromos védőcső:55 fm

Ø32 KPE PE 100 SDR vízbetáp:50 fm

Tervfajta: Kiviteli terv	TOP - Plusz 1.2.1-21-BA1-2022-0035 ÉLHETŐ TELEPÜLÉSEK SELLYE, KISPARK ÉS Tárgy: KÖRNYEZETÉNEK FEJLESZTÉSE HRSZ.: 977 SZŐKÓKÚT FELÚJÍTÁSI TERVE			Horváth Alex G-02-01366, 02-51724 
Tervszám: 06/2023	Rajz :	Gázvezeték kiváltás részletes helyszínrajz		
Méretarány: 1:200	Építtető:	Sellye Város Önkormányzat, Sellye, Dózsa György u. 1, 7960		ventomo@gmail.com 06-20/9469-251
Rajzszám: G-1	Tervező: Horváth Alex		Kamarai azonosító: G-02-01366,02-51724	Dátum: 2023.07.14.

Rz a rajz a tervező szellemi tulajdona. A rajz tartalmának engedély nélküli közvéltétele, másolása, felhasználása tilos.