


SZOLGÁLTATÓI
CSATLAKOZÁS

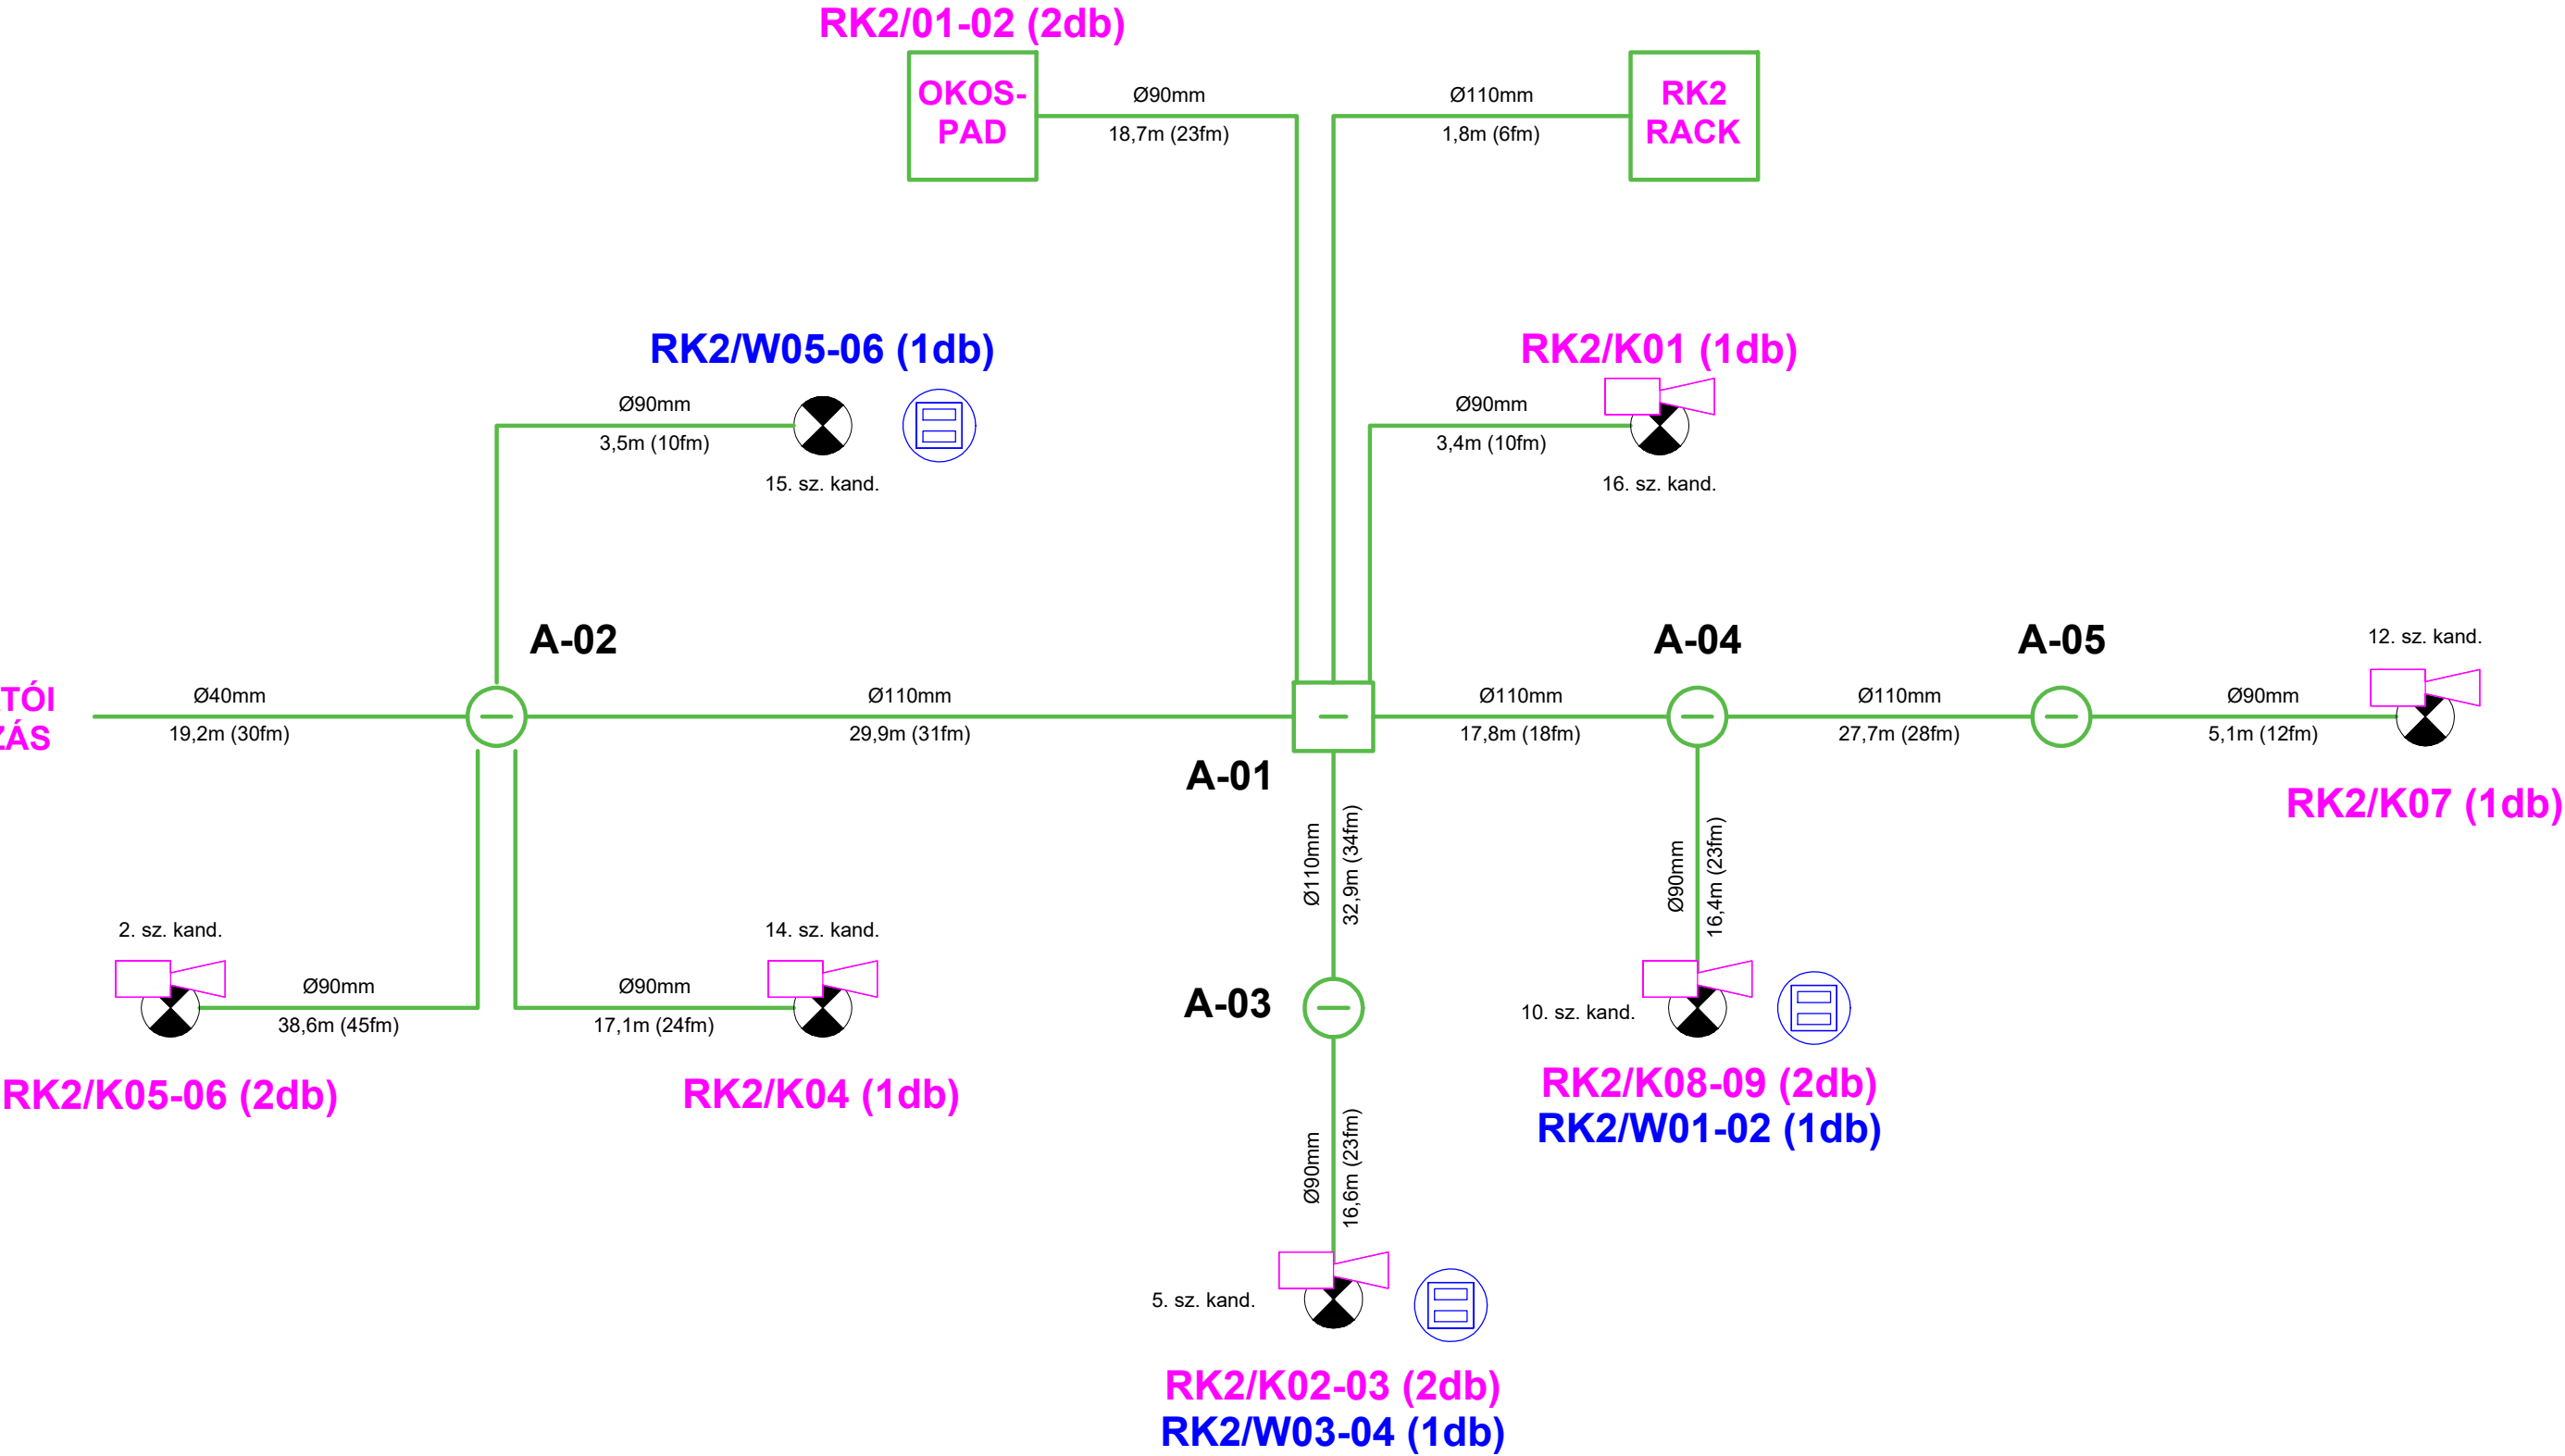

NETCOM TG NetCom Kft. 7630 Pécs, Francia u. 1. Tel: +36 72 511 523 Fax: +36 72 511 524 E-mail: info@tgnelcom.hu Web: tgnelcom.hu	Jelen tervdokumentáció szerzői jogvédelem alatt áll. Felhasználása kizárólag a vonatkozó építési engedélyt megengedett. Jogosulatlan felhasználása, más személynek történő átadása, mindenféle másolás és sokszorosítása csak a tervező előzetes hozzájárulásával történhet. A dokumentáció nem használható fel alternatív műszaki megoldások pályázati kidolgozásához!	Tárgy: SELLYE, "KISPAK" ÉS KÖRNYEZETÉNEK FEJLESZTÉSE CÍMŰ (TOP-PLUSZ-1.2.1-21-BA1-2022-00035 AZONOSÍTÓSZÁMÚ) BERUHÁZÁSHOZ KAPCSOLÓDÓ GYENGEÁRAMÚ RENDSZEREK GYENGEÁRAMÚ KIVITELI TERV	Építtető: SELLYE VÁROS ÖNKORMÁNYZAT 7960 SELLYE, DÓZSA GY. U. 1.
Rajz megnevezése: ALÉPÍTMÉNY ELVI RAJZ	Munkaszám: 2022/GY-096	Dátum: 2023.06.20.	
Tervezte: GUNGL PÉTER HI-V-02-1015, HI-VN-02-1015	Rajzolta: KÉTYI TAMÁS	Rajzsám: GY-EK-01	Méretarány: -
			Rajzlap mérete: A3 420×297mm