


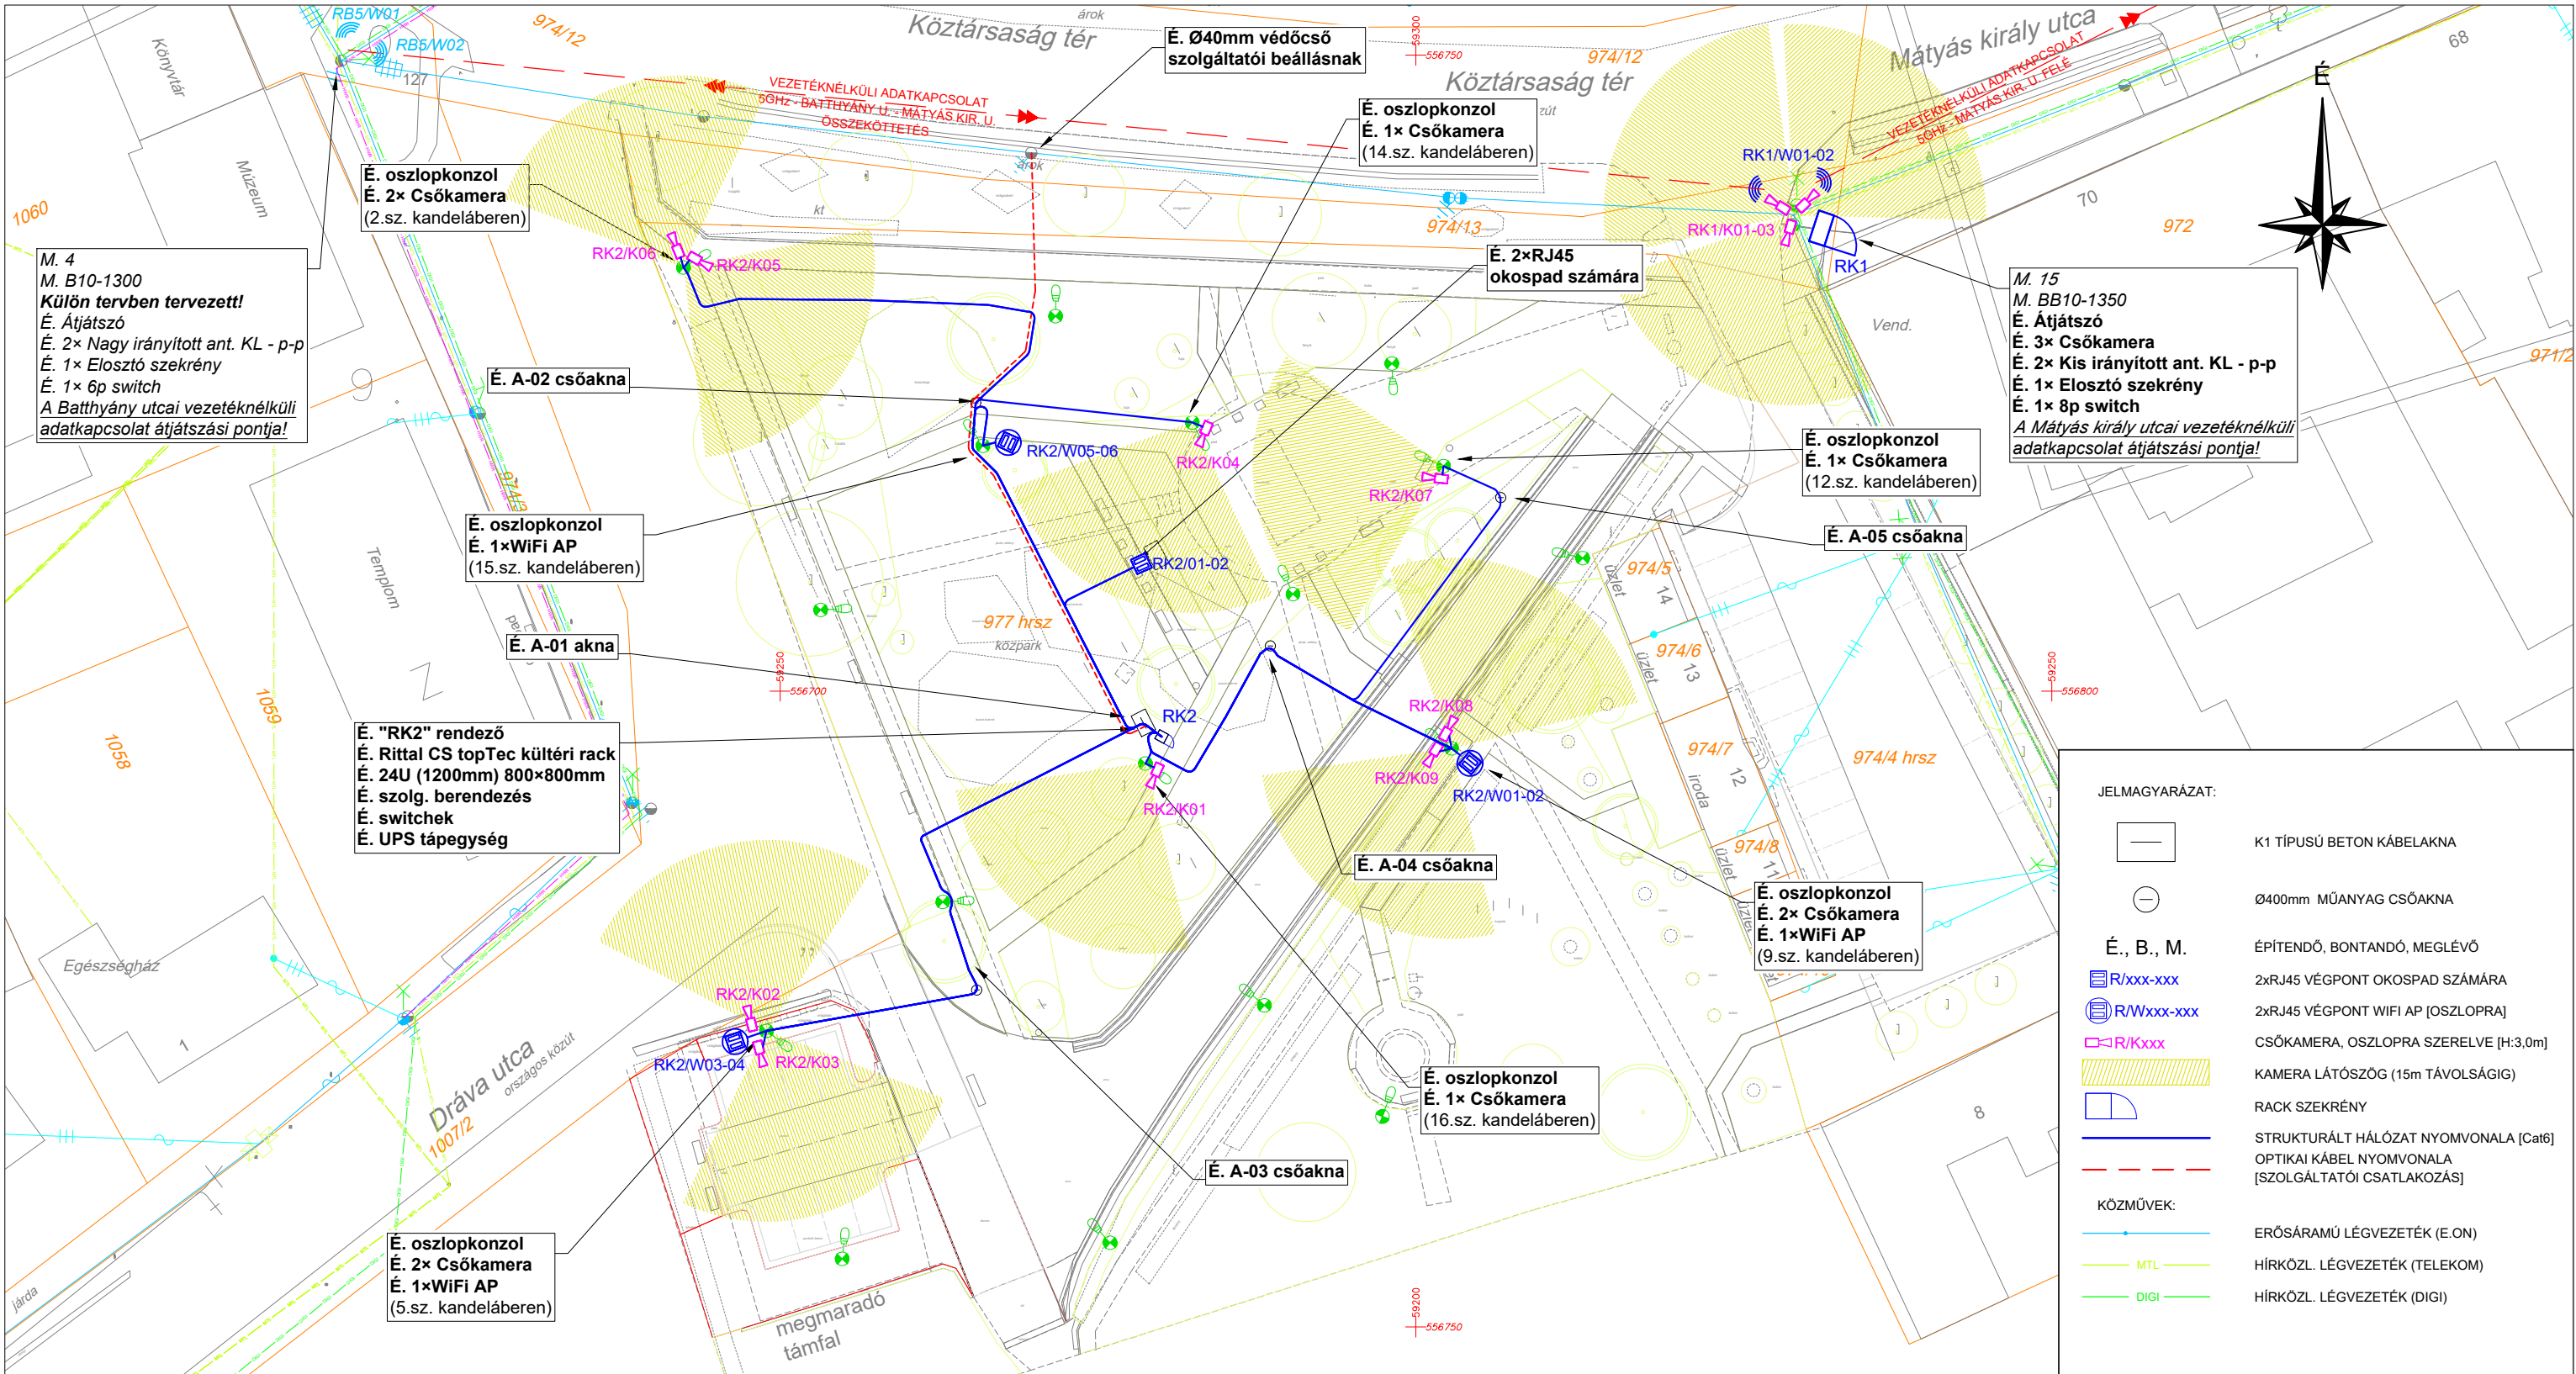

További megjegyzések:
Az erősáramú kábelezéstől az MSZ EN 50147 szerinti védőtávolságokat be kell tartani!
Kivitelezés előtt a többi szakági kivitelezővel az esetleges változásokat egyeztetni kell!
A WiFi AP-k pontos helyét RF mérésekkel kell meghatározni!

A nyomvonalépítésnél a következő belső keresztmetszetekkel kell számolni:
Haszoncsővezés: 1-2 kábel esetén legalább 25 mm
3-4 kábel esetén legalább 32 mm
5-6 kábel esetén legalább 40 mm

Összesítés a rajzon:
KAMERA: 12db
WIFI AP: 3db
RACK: 2db

 TG NetCom Kft. 7630 Pécs, Francia u. 1. Tel: +36 72 511 523 Fax: +36 72 511 524 E-mail: info@tgnelcom.hu Web: tgnelcom.hu		Jelen tervdokumentáció szerzői jogvédelem alatt áll. Felhasználása kizárólag a vonatkozó építéleti megengedett. Jogosulatlan felhasználása, más személynek történő átadása, mindenféle másolása és sokszorosítása csak a tervező előzetes hozzájárulásával történhet. A dokumentáció nem használható fel alternatív műszaki megoldások pályázati kidolgozásához!	Tárgy: SELLYE, "KISPAK" ÉS KÖRNYEZETÉNEK FEJLESZTÉSE CÍMŰ (TOP-PLUSZ-1.2.1-21-BA1-2022-00035 AZONOSÍTÓSZÁMÚ) BERUHÁZÁSHOZ KAPCSOLÓDÓ GYENGEÁRAMÚ RENDSZEREK GYENGEÁRAMÚ KIVITELI TERV	Építető: SELLYE VÁROS ÖNKORMÁNYZAT 7960 SELLYE, DÓZSA GY. U. 1.
Rajz megnevezése: GYENGEÁRAMÚ RENDSZEREK HELYSZÍNRAJZ		Munkaszám: 2022/GY-096	Dátum: 2023.06.20.	
Tervezte: GUNGL PÉTER HI-V-02-1015, HI-VN-02-1015 	Rajzolta: KÉTYI TAMÁS 	Rajzsám: GY-HK-02	Méretarány: M=1:500 Rajzlap mérete: A3 420×297mm	