
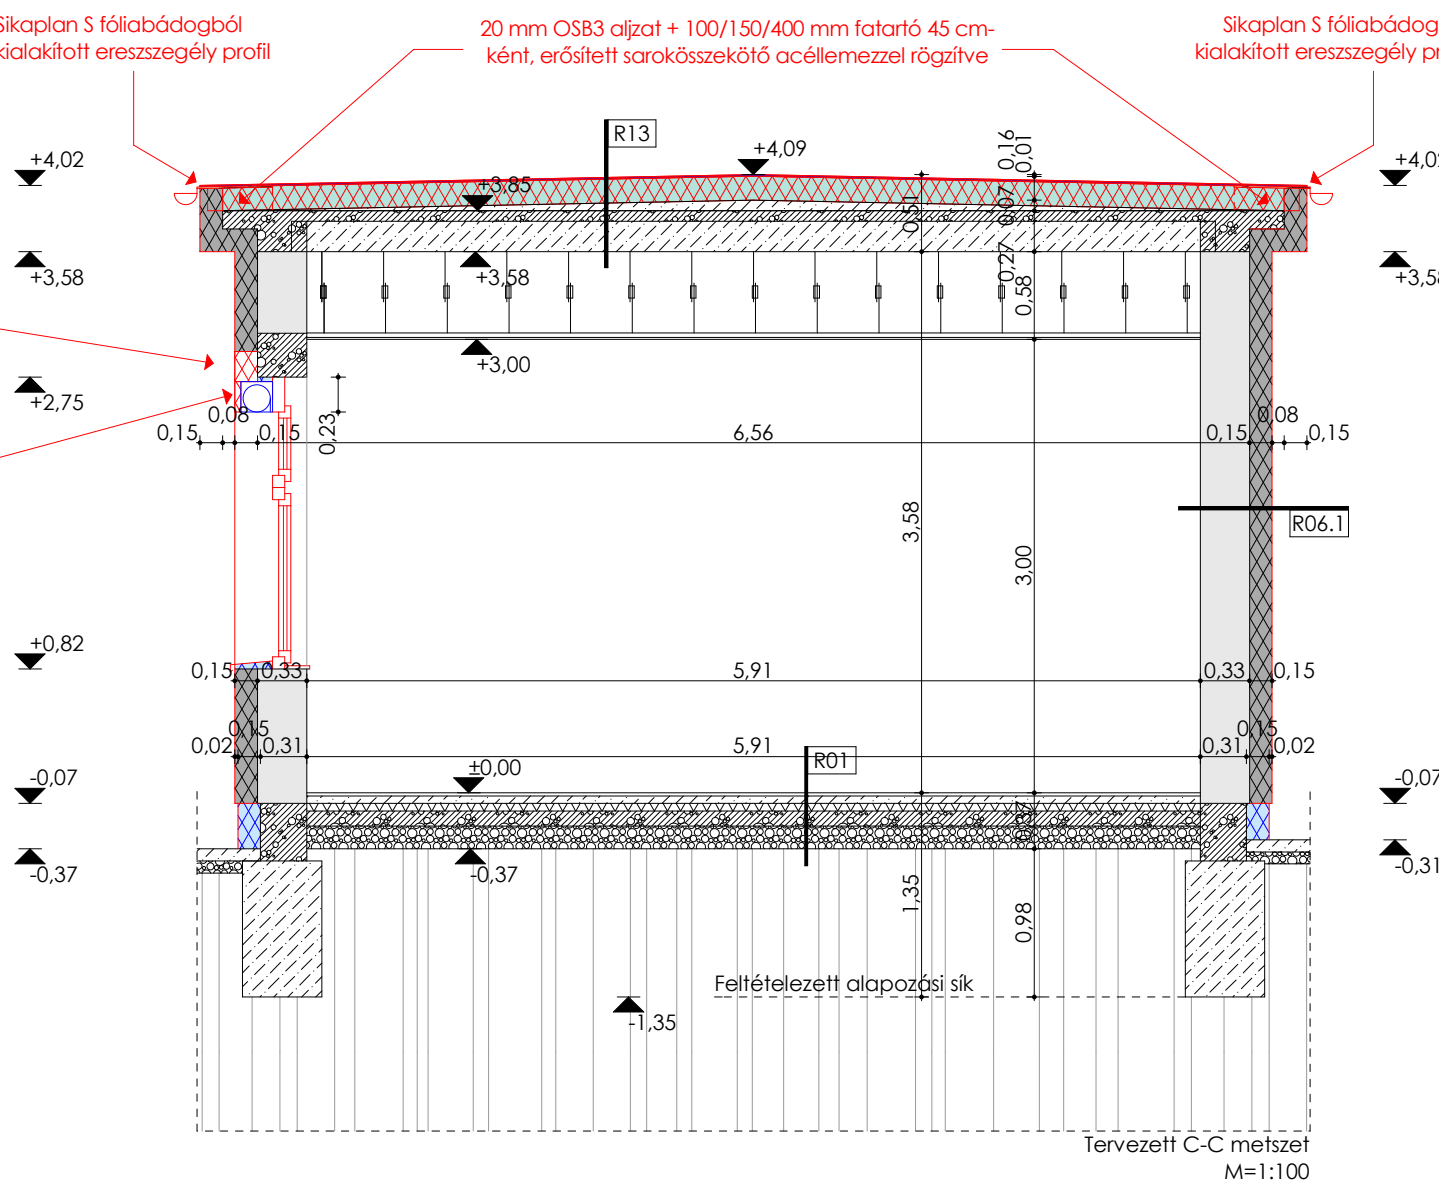


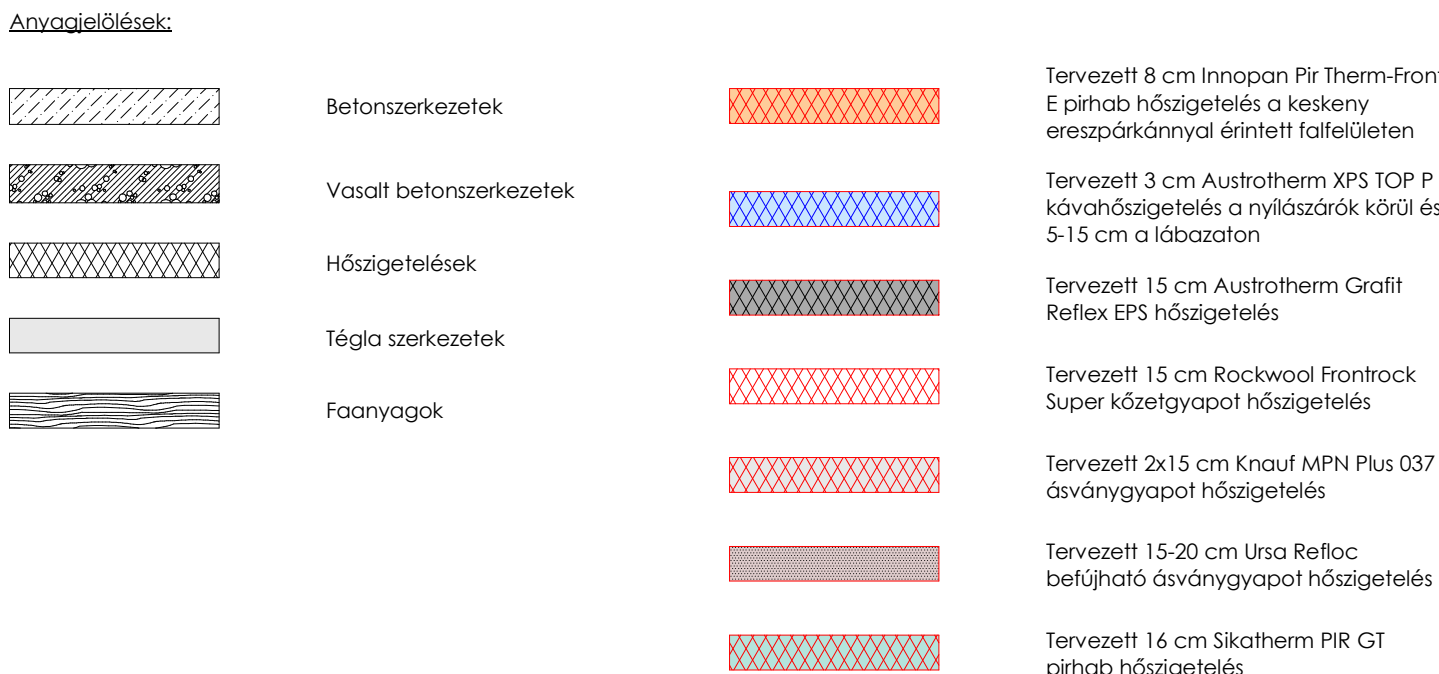

6 mm vtg. Sikaplan 15G csapadékvíz
telés
gr/m² felületfőmegű geotextília
Sikatherm Pir GT lépésálló pirhab
is
vő bitumenes vízzigetelés elbontása
nyívesen salakfelfőítés van, akkor a
perforálása 50/50 cm rasterben Ø20
mm-es lyúval és a páraszelőzők elbontása
sző beton
n előregyártott vasbeton gerendás,
fődém
mennyezetvakolat
s
on álmennyezet

tervező: Varga Zoltán ok. 6464/2016 Iktatási/energetikai szakmérnök 7633 Gyöngyös, Petőfi u. 4. MEK. 02-07/28 +3630-4781-233	tervfajta: POLGÁRMESTERI HIVATAL ENERGETIKAI KORSZERŰSÍTÉSI TERVDOKUMENTÁCIÓJA cím: 7960 Sellye, Dózsa György u. 1. Hrsz.: 70/4 megrendelő: Sellye Város Önkormányzat 7960 Sellye, Dózsa György u. 1.	M 1 : 5 0 2023. NOVEMBER 15. K 03
--	--	--