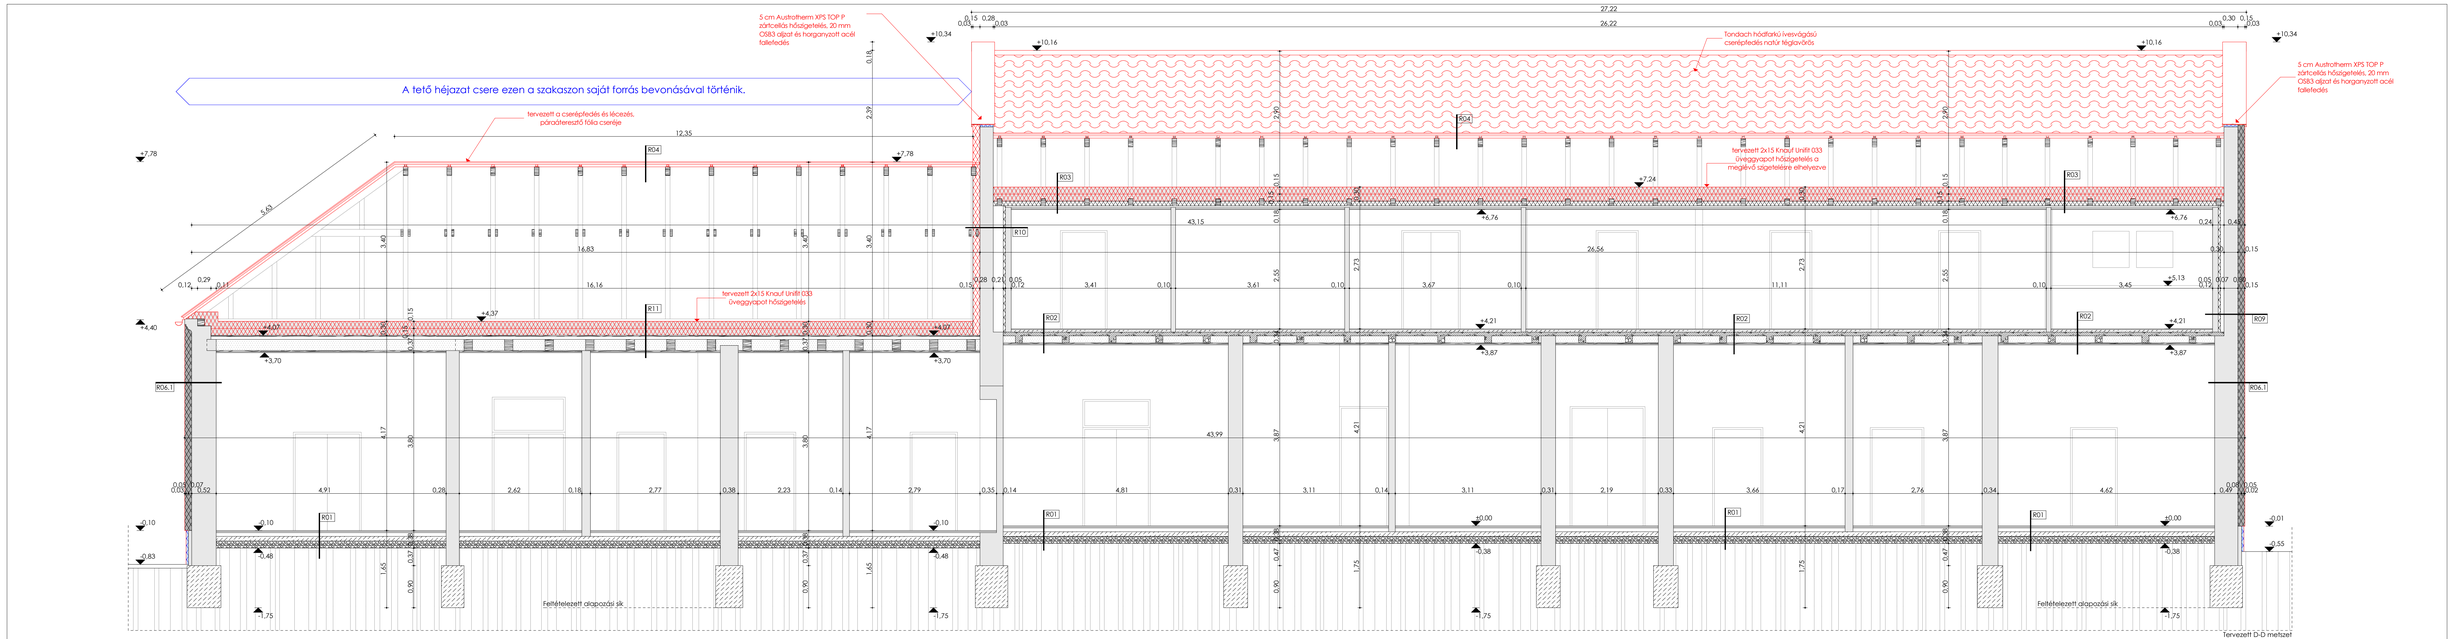

Rétegrendek:

R01
- parketta/kerámia/szőnyegburkolat
- ragasztó
- 6-8 cm aljzatbeton
- 1 rtg. feltételezett talajnedvesség elleni vízszigetelés kellősítve
- 10 cm betonaljzat
- 15 cm homokos kavics/zúzalékágyazat

R02
- kerámia/szőnyegburkolat
- ragasztó
- 4-5 cm aljzatbeton
- 0,5 cm lépéshangszigetelés
- 8-10 cm monolit vasbeton lemezzel kiegészített borított gerendás födémben
- 2,4 cm deszkaaljzat
- 1,0 cm nádpaló
- 1,0 cm mennyezetvakolat

R03
- ***2 x 15 cm tervezett Knauf Unifit 033 ásványgyapot hőszigetelés***
- 10/15 cm torokgerenda
- helyenként 15 cm üveggyapot hőszigetelés a torokgerendák között
- 1 rtg. párazáró fólia
- lécvíz
- 1 rtg. gipszkarton burkolat

R04
- ***Tondach hódfarkú ívesvágású cserépfedés natúr téglavörös***
- ***5/3 cm cserépléc***
- ***5/5 cm ellenléc***
- ***1 rtg. W1 vízzáróságú, Tondach Fol K páraáteresztő tetőfólia***
- 10/15 cm szarufa

R05
- ***Tondach hódfarkú ívesvágású cserépfedés natúr téglavörös***
- ***5/3 cm cserépléc***
- ***5/5 cm ellenléc***
- ***1 rtg. W1 vízzáróságú, Tondach Fol K páraáteresztő tetőfólia***
- meglévő változó keresztmetszetű szarufa, ***közülte 15 cm Knauf Unifit 033 üveggyapot hőszigetelés***
- ***a meglévő szarufa és az alsó oldali párazáró fólia között 5 cm Knauf Unifit 033 üveggyapot hőszigetelés***
- 1 rtg. meglévő párazáró fólia
- meglévő lécvíz
- 1 rtg. meglévő gipszkarton burkolat

R07
- ***2 mm Baumit SilikonTop dörzsölt szilikongyanta kőlábanyagú vékonyvakolat (min. 2,8 kg/m²)***
- ***Baumit UniPrimer alapozó (min. 0,25 kg/m²)***
- ***2 mm Baumit StarContact White kiegyenlítő réteg a hőszigetelésen, és további 2 mm (min. 4,0 kg/m²) az üvegszövethálóval beágyazásához + Baumit StarTex üvegszövethálóval (min. 145 gr/m²)***
- ***15 cm Austrotherm Graff Reflex homlokzati EPS hőszigetelés dübelezve (min. 6 db/m²)***
- ***Baumit StarContact White ragasztó réteg (min. 5,0 kg/m²)***
- ***(aljzat tapadószilárdságának vizsgálata)***
- 1,5 cm külső vakolat
- 30-51 cm B30 és km. tégla falazat
- 1,0 cm belső vakolat

R08
- 1,0 cm belső vakolat
- 12 cm Porotherm 12 N+F válaszfal
- 5 cm kőzetgyapot hőszigetelés
- padlástér
- meglévő változó keresztmetszetű szarufa, ***közülte 15 cm Knauf Unifit 033 üveggyapot hőszigetelés***
- ***a meglévő szarufa alatt 5 cm Knauf Unifit 033 üveggyapot hőszigetelés***

R06.1
- ***2 mm Baumit SilikonTop dörzsölt szilikongyanta kőlábanyagú vékonyvakolat (min. 2,8 kg/m²), a lábazaton 2 mm Baumit MosaikTop lábazati vékonyvakolat (min. 5,5 kg/m²).***
- ***Baumit UniPrimer alapozó (min. 0,25 kg/m²)***
- ***2 mm Baumit StarContact White kiegyenlítő réteg a hőszigetelésen, és további 2 mm (min. 4,0 kg/m²) az üvegszövethálóval beágyazásához + Baumit StarTex üvegszövethálóval (min. 145 gr/m²)***
- ***15 cm Austrotherm Graff Reflex homlokzati EPS hőszigetelés dübelezve (min. 6 db/m²), a nyílásárok fölött kiegészítő 15 cm Rockwool Frontrock Super kőzetgyapot tűzvédelmi sávval, a lábazaton 5-15 cm Austrotherm XPS TOP P zárófedélis hőszigetelés***
- ***Baumit StarContact White ragasztó réteg (min. 5,0 kg/m²)***
- ***(aljzat tapadószilárdságának vizsgálata)***
- 1,5 cm külső vakolat
- 30-51 cm B30 és km. tégla falazat
- 1,0 cm belső vakolat

R06.2
- ***2 mm Baumit SilikonTop dörzsölt szilikongyanta kőlábanyagú vékonyvakolat (min. 2,8 kg/m²), a lábazaton 2 mm Baumit MosaikTop lábazati vékonyvakolat (min. 5,5 kg/m²).***
- ***Baumit UniPrimer alapozó (min. 0,25 kg/m²)***
- ***2 mm Baumit StarContact White kiegyenlítő réteg a hőszigetelésen, és további 2 mm (min. 4,0 kg/m²) az üvegszövethálóval beágyazásához + Baumit StarTex üvegszövethálóval (min. 145 gr/m²)***
- ***15 cm Austrotherm Graff Reflex homlokzati EPS hőszigetelés dübelezve (min. 6 db/m²), a lábazaton 8 cm Austrotherm XPS TOP P zárófedélis hőszigetelés***
- ***Baumit StarContact White ragasztó réteg (min. 5,0 kg/m²)***
- ***(aljzat tapadószilárdságának vizsgálata)***
- 1,5 cm külső vakolat
- 30-51 cm B30 és km. tégla falazat
- 1,0 cm belső vakolat

R09
- ***2 mm Baumit SilikonTop dörzsölt szilikongyanta kőlábanyagú vékonyvakolat (min. 2,8 kg/m²)***
- ***Baumit UniPrimer alapozó (min. 0,25 kg/m²)***
- ***2 mm Baumit StarContact White kiegyenlítő réteg a hőszigetelésen, és további 2 mm (min. 4,0 kg/m²) az üvegszövethálóval beágyazásához + Baumit StarTex üvegszövethálóval (min. 145 gr/m²)***
- ***15 cm Austrotherm Graff Reflex homlokzati EPS hőszigetelés dübelezve (min. 6 db/m²)***
- ***Baumit StarContact White ragasztó réteg (min. 5,0 kg/m²)***
- ***(aljzat tapadószilárdságának vizsgálata)***
- 1,5 cm külső vakolat
- 29 cm km. tégla falazat
- erősítő pillér / régités
- 5 cm kőzetgyapot hőszigetelés
- 12 cm Porotherm 12 N+F válaszfal
- 1,0 cm belső vakolat

R10
- ***2 mm Baumit SilikonTop dörzsölt szilikongyanta kőlábanyagú vékonyvakolat (min. 2,8 kg/m²)***
- ***Baumit UniPrimer alapozó (min. 0,25 kg/m²)***
- ***2 mm Baumit StarContact White kiegyenlítő réteg a hőszigetelésen, és további 2 mm (min. 4,0 kg/m²) az üvegszövethálóval beágyazásához + Baumit StarTex üvegszövethálóval (min. 145 gr/m²)***
- ***15 cm Rockwool Frontrock Super kőzetgyapot hőszigetelés dübelezve (min. 6 db/m²).***
- ***Baumit StarContact White ragasztó réteg (min. 5,0 kg/m²)***
- ***(aljzat tapadószilárdságának vizsgálata)***
- 1,0 cm külső vakolat
- 28 cm km. tégla falazat
- erősítő pillér / régités
- 5 cm kőzetgyapot hőszigetelés
- 12 cm Porotherm 12 N+F válaszfal
- 1,0 cm belső vakolat

R11
- ***2 x 15 cm tervezett Knauf Unifit 033 ásványgyapot hőszigetelés***
- 2,4 cm deszkaaljzat
- borított gerendás födémben
- 2,4 cm deszkaaljzat
- 1,0 cm nádpaló
- 1,0 cm mennyezetvakolat

R12
- kerámia/szőnyegburkolat
- ragasztó
- 4-5 cm aljzatbeton
- 5,0 cm lépéshangszigetelés
- 19+5 cm előregyártott vasbeton gerendás, béléstestes födém
- 1,0 cm mennyezetvakolat

R13
- ***1 rtg. 1,5 mm vtg. Sikaplan 15G csapadékvíz elleni szigetelés***
- ***Terfil 300 gr/m² felülettömegű geotextília***
- ***16 cm Sikatherm Pir GT lépésálló pihab hőszigetelés***
- ***a meglévő bitumenes vízszigetelés elbontása és amennyiben salakfeltöltés van, akkor a betonaljzat perforálása 50/50 cm raszterben Ø20 mm furatátmérővel és a pórusszilárdák elbontása***
- lejtést követő beton
- 19+5 cm előregyártott vasbeton gerendás, béléstestes födém
- 1,0 cm mennyezetvakolat
- zárt légrés
- gipszkarton álmennyezet

Anyagjelölések:

- Betonszerkezetek
- Vasalt betonszerkezetek
- Hőszigetelések
- Tégla szerkezetek
- Faanyagok
- Tervezett 8 cm Innopan Pir Therm-Front E pihab hőszigetelés a keskeny ereszpárkánnyal érintett tűzfalszleten
- Tervezett 3 cm Austrotherm XPS TOP P kávaszigetelés a nyílásárok körül és 5-15 cm a lábazaton
- Tervezett 15 cm Austrotherm Graff Reflex EPS hőszigetelés
- Tervezett 15 cm Rockwool Frontrock Super kőzetgyapot hőszigetelés
- Tervezett 2x15 cm Knauf MPN Plus 037 ásványgyapot hőszigetelés
- Tervezett 15-20 cm Ursa Reflac befújható ásványgyapot hőszigetelés
- Tervezett 16 cm Sikatherm PIR GT pihab hőszigetelés

tervező: Varga Zoltán okl. épületszerkezetek és épületszerkezetek szakmérnök 7523 Görösgyörk, Petőfi u. 4. MÉK: 02-0708 +36-06-4787-230	tervfajta: **POLGÁRMESTERI HIVATAL ENERGETIKAI KORSZERŰSÍTÉSI TERVDOKUMENTÁCIÓJA**		M 1 : 5 0
	cím: 7960 Sellye, Dózsa György u. 1. Hrsz.: 704	**TERVEZETT METSZETEK 2.**	2023. NOVEMBER 15.
	megrendelő: Sellye Város Önkormányzat 7960 Sellye, Dózsa György u. 1.		**K 04**