


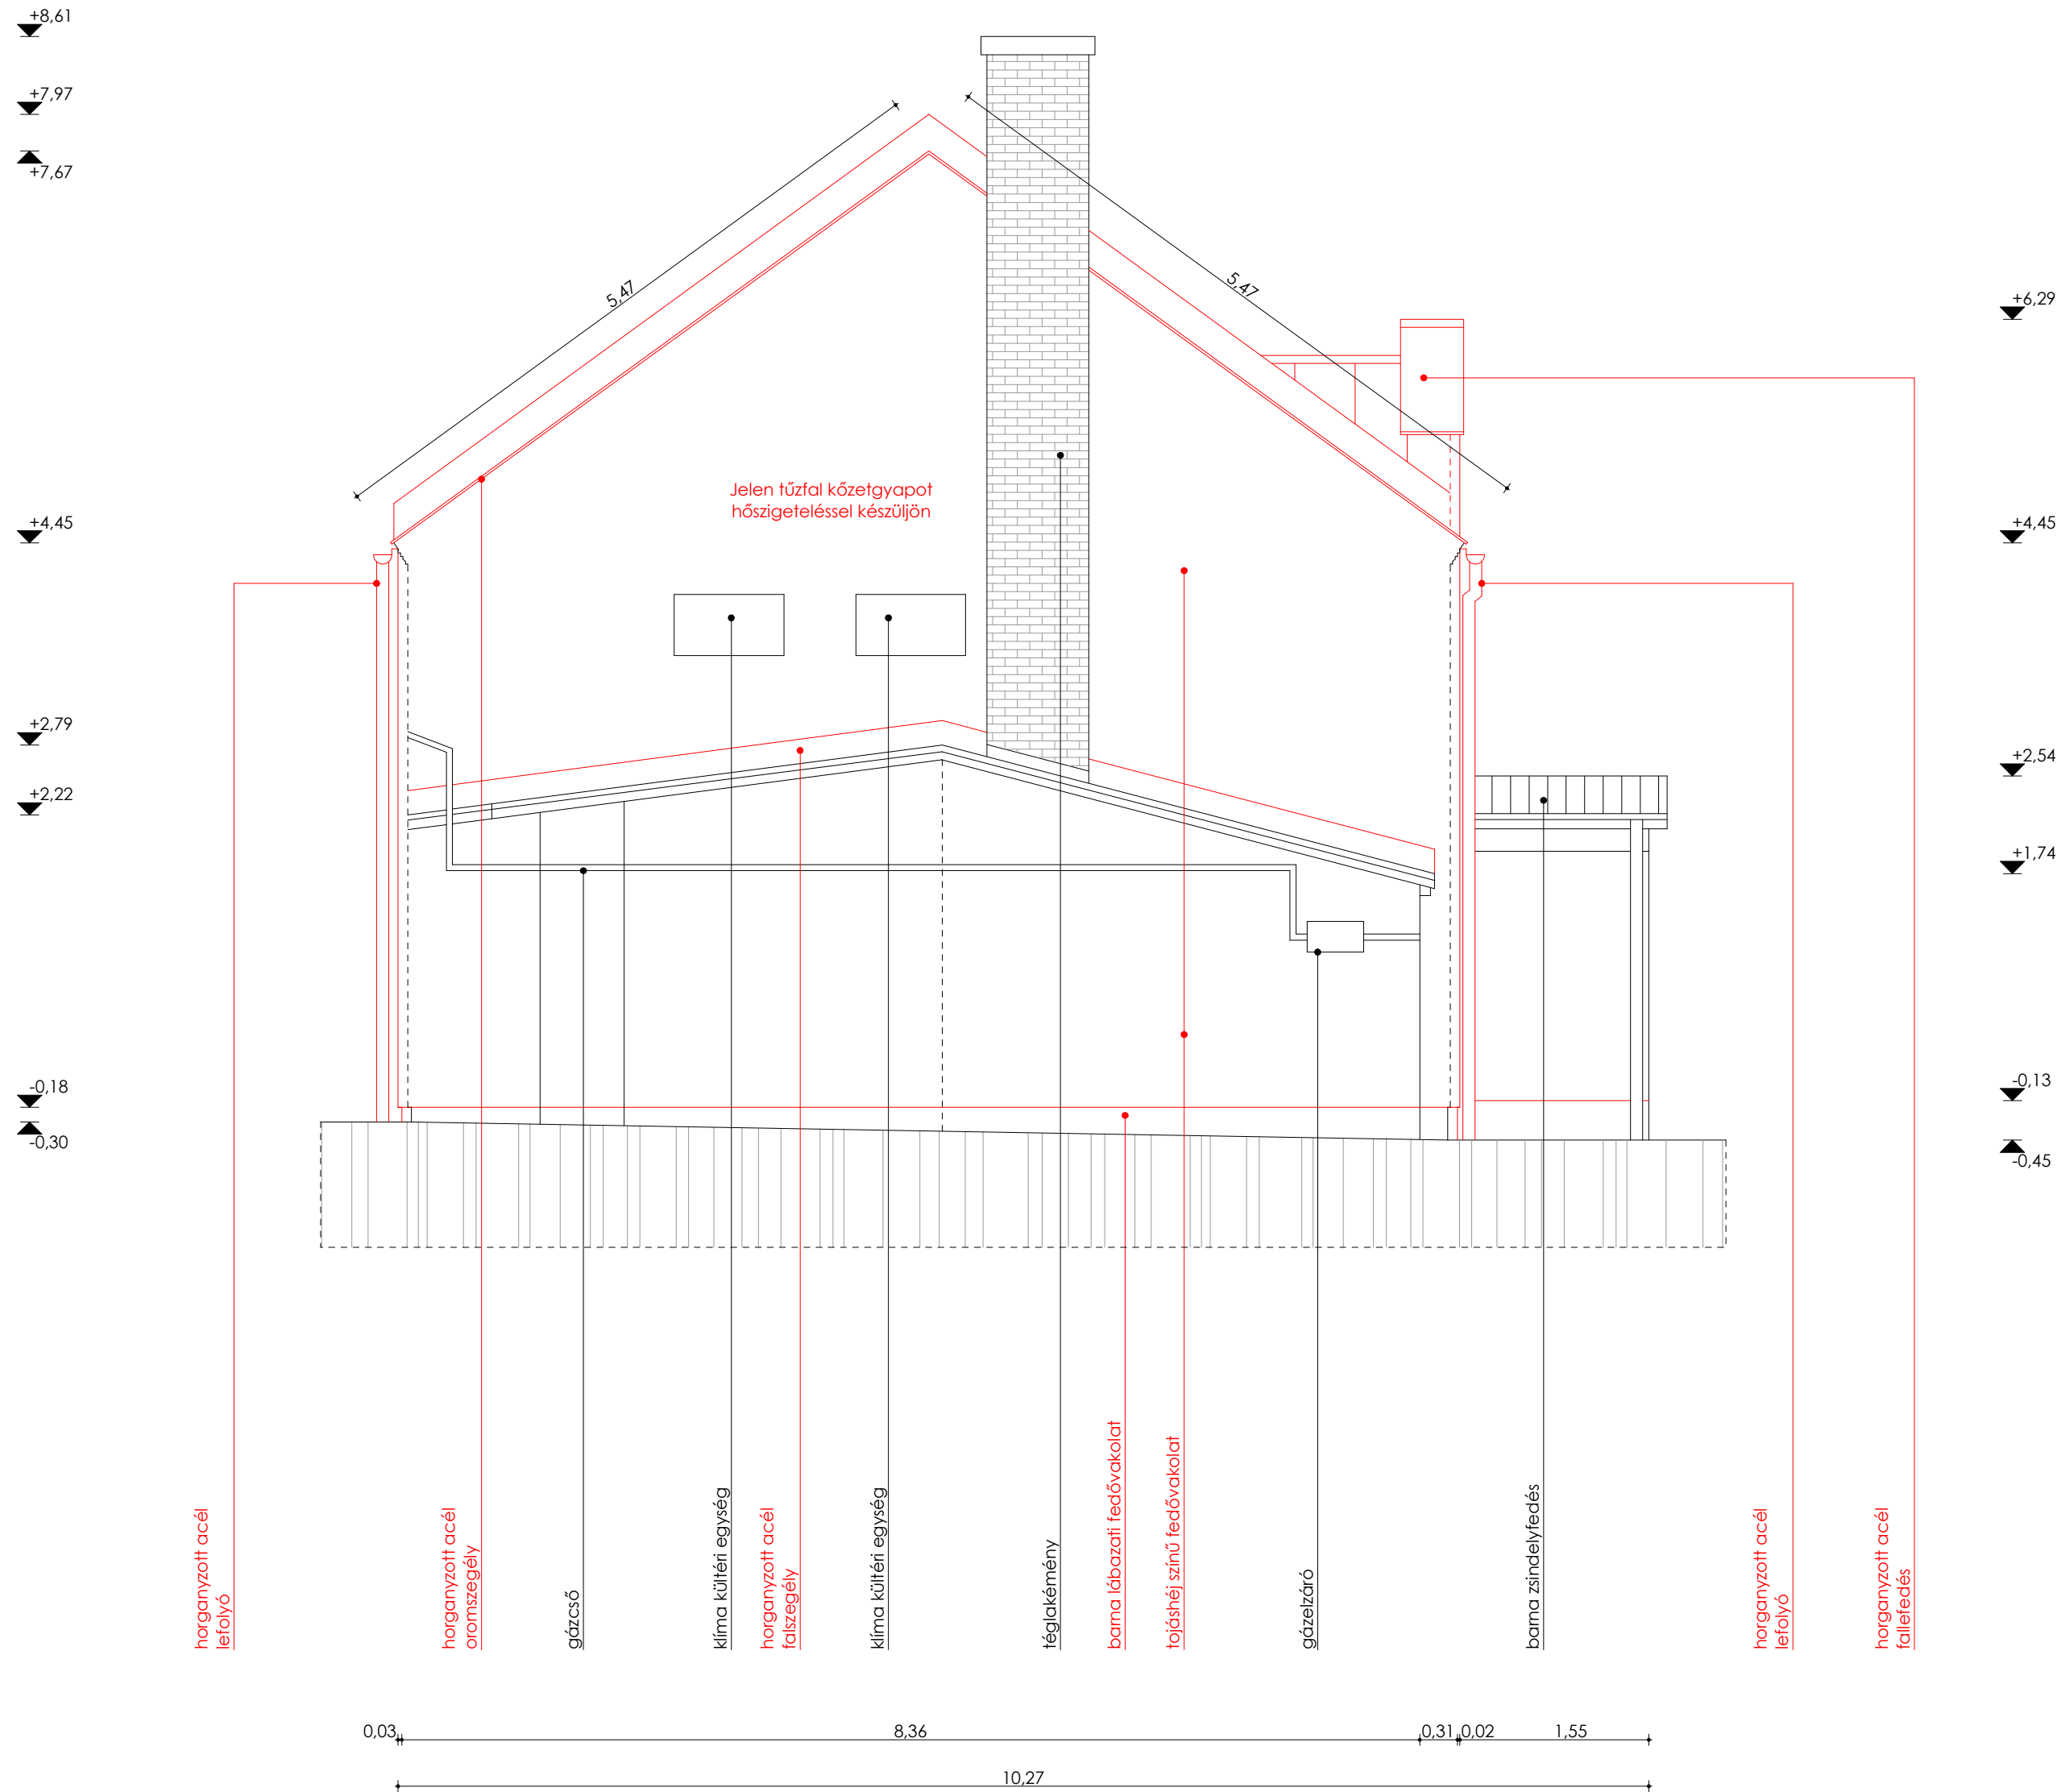

tervező: Varga Zoltán aki: építésszámok létesítményenergetikai szakmérnök 7833 Górcsány, Petőfi u. 4. MEK: 02-0726, +36/30 4787-233	tervfajta: POLGÁRMESTERI HIVATAL ENERGETIKAI KORSZERŰSÍTÉSI TERVDOKUMENTÁCIÓJA		M 1 : 5 0
	cím:	7960 Sellye, Dózsa György u. 1. Hrsz.: 70/4	2023. NOVEMBER 15.
	megrendelő:	Sellye Város Önkormányzat 7960 Sellye, Dózsa György u. 1.	TERVEZETT ÉSZAKI HOMLOKZAT
			K 09