


W01 jelű ablak konszignációhoz
Készül: 6 db
(3 db déli és 3 db nyugati homlokzaton)

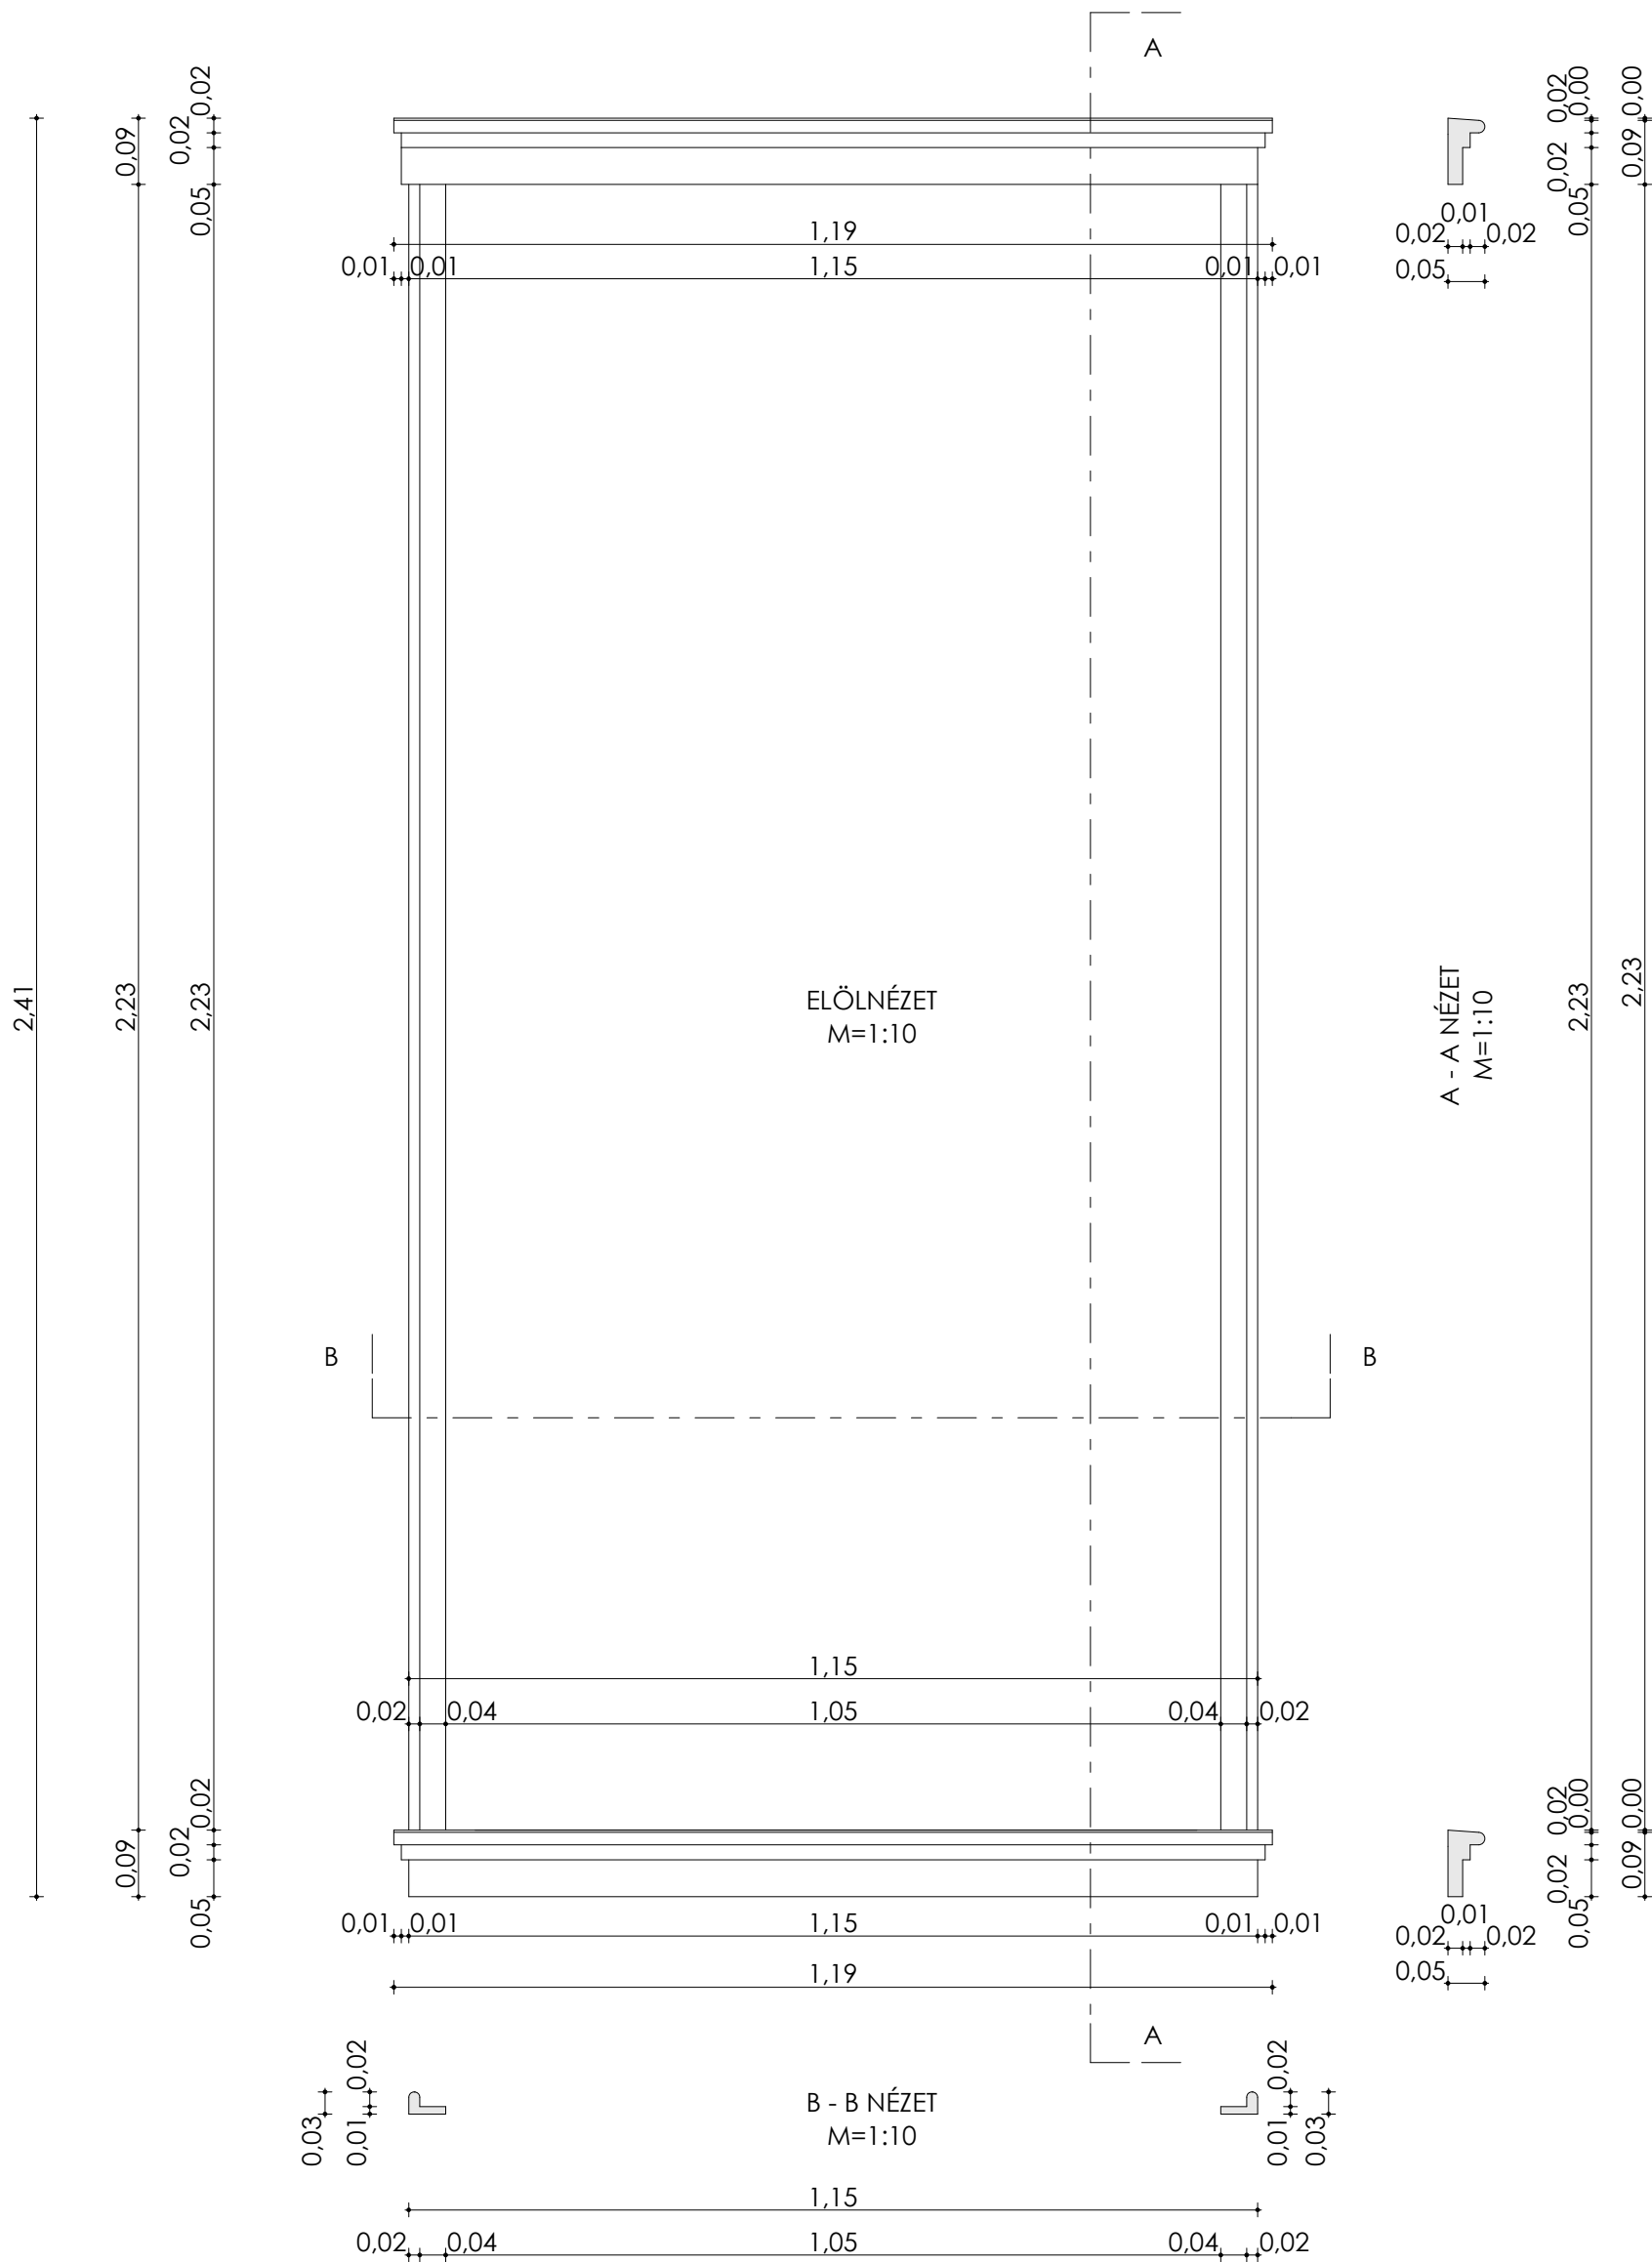


Anyaga:
Egyedi méretű, kültéri, UV álló, festésre előkészített, műgyanta
kötőanyagú bevonattal kérgesített polisztirol.

Gyártás előtt helyszíni méretvétel szükséges!
Készülhet közel azonos stílusban is.

tervező: Varga Zoltán okl. építésmérnök létesítményenergetikai szakmérnök 7833 Görcsöny, Petőfi u. 4. MÉK: 02-0726. +36/30 4787-233	tervfajta:	POLGÁRMESTERI HIVATAL ENERGETIKAI KORSZERŰSÍTÉSI TERVDOKUMENTÁCIÓJA	M 1 : 1 0
	cím:	7960 Sellye, Dózsa György u. 1. Hrsz.: 70/4	2023. NOVEMBER 15.
	megrendelő:	Sellye Város Önkormányzat 7960 Sellye, Dózsa György u. 1.	L 01

W02 jelű ablak konszignációhoz
Készül: 5 db
(2 db déli és 3 db keleti homlokzaton)

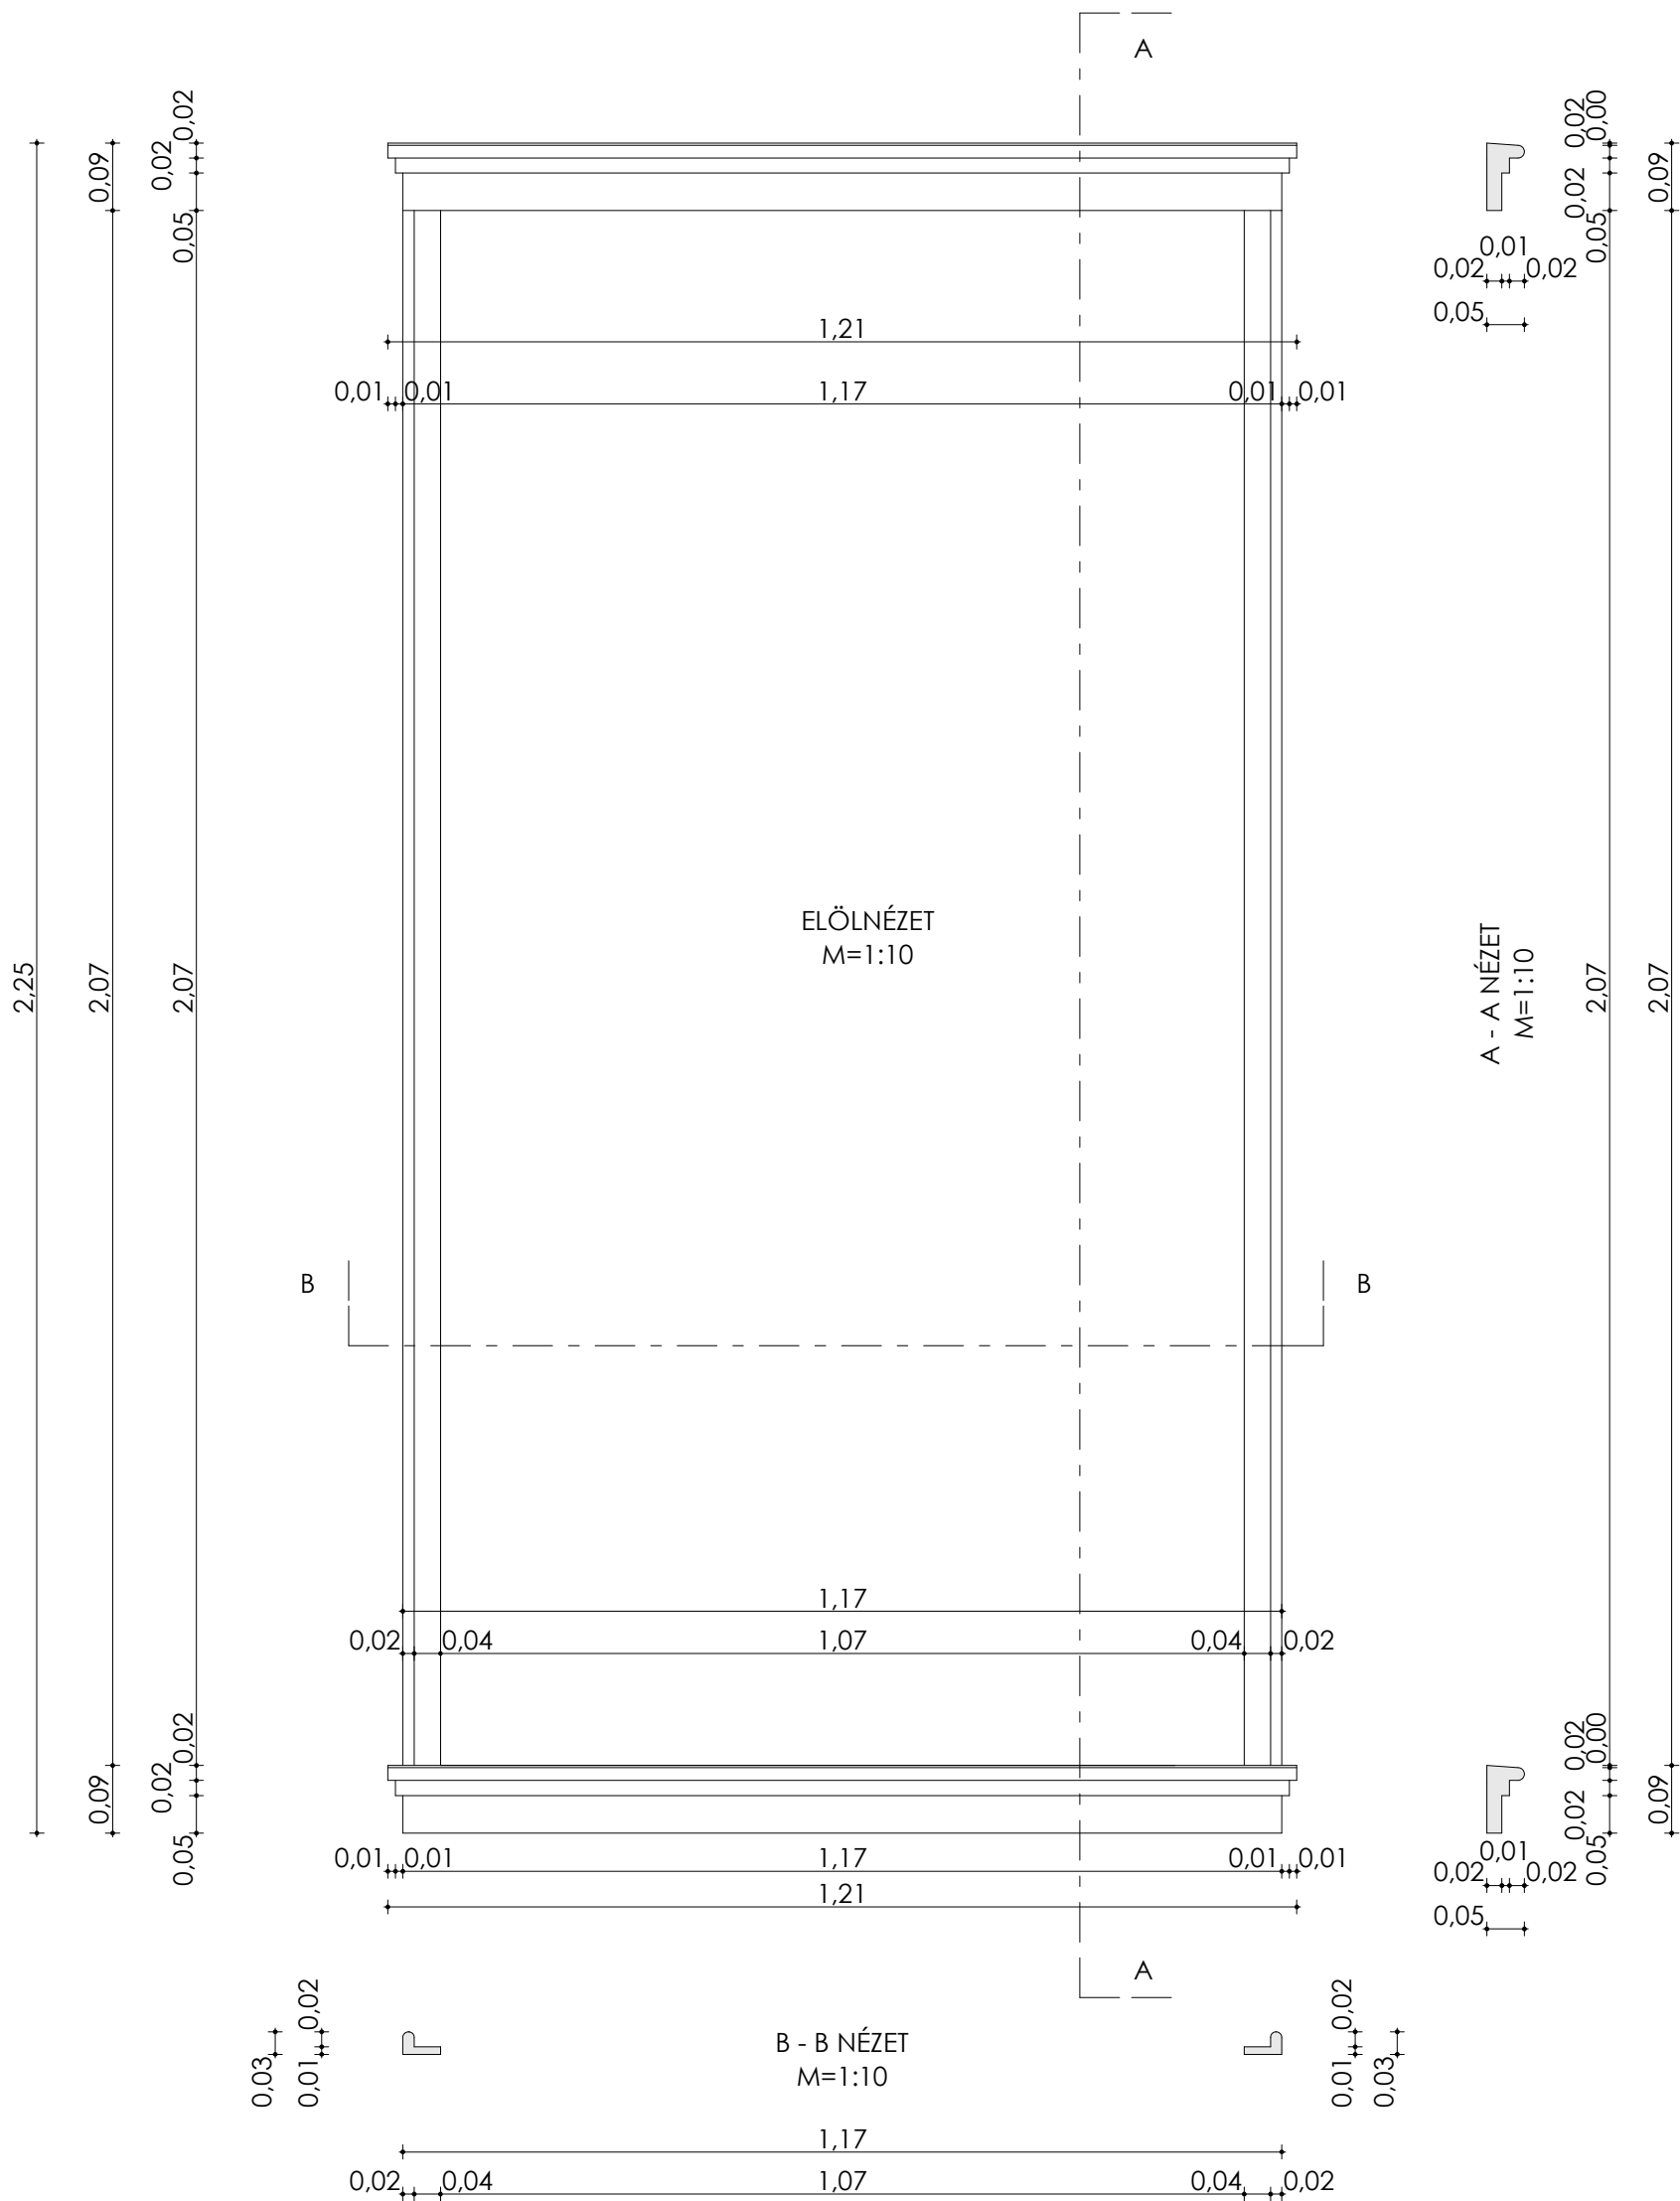


Anyaga:
Egyedi méretű, kültéri, UV álló, festésre előkészített, műgyanta
kötőanyagú bevonattal kérgesített polisztirol.

Gyártás előtt helyszíni méretvétel szükséges!
Készülhet közel azonos stílusban is.

tervező: Varga Zoltán okl. építésmérnök létesítményenergetikai szakmérnök 7833 Görcsöny, Petőfi u. 4. MÉK: 02-0726. +36/30 4787-233	tervfajta:	POLGÁRMESTERI HIVATAL ENERGETIKAI KORSZERŰSÍTÉSI TERVDOKUMENTÁCIÓJA	M 1 : 1 0
	cím:	7960 Sellye, Dózsa György u. 1. Hrsz.: 70/4	2023. NOVEMBER 15.
	megrendelő:	Sellye Város Önkormányzat 7960 Sellye, Dózsa György u. 1.	L 02

W02 jelű ablak konszignációhoz
Készül: 6 db
(6 db déli homlokzaton)

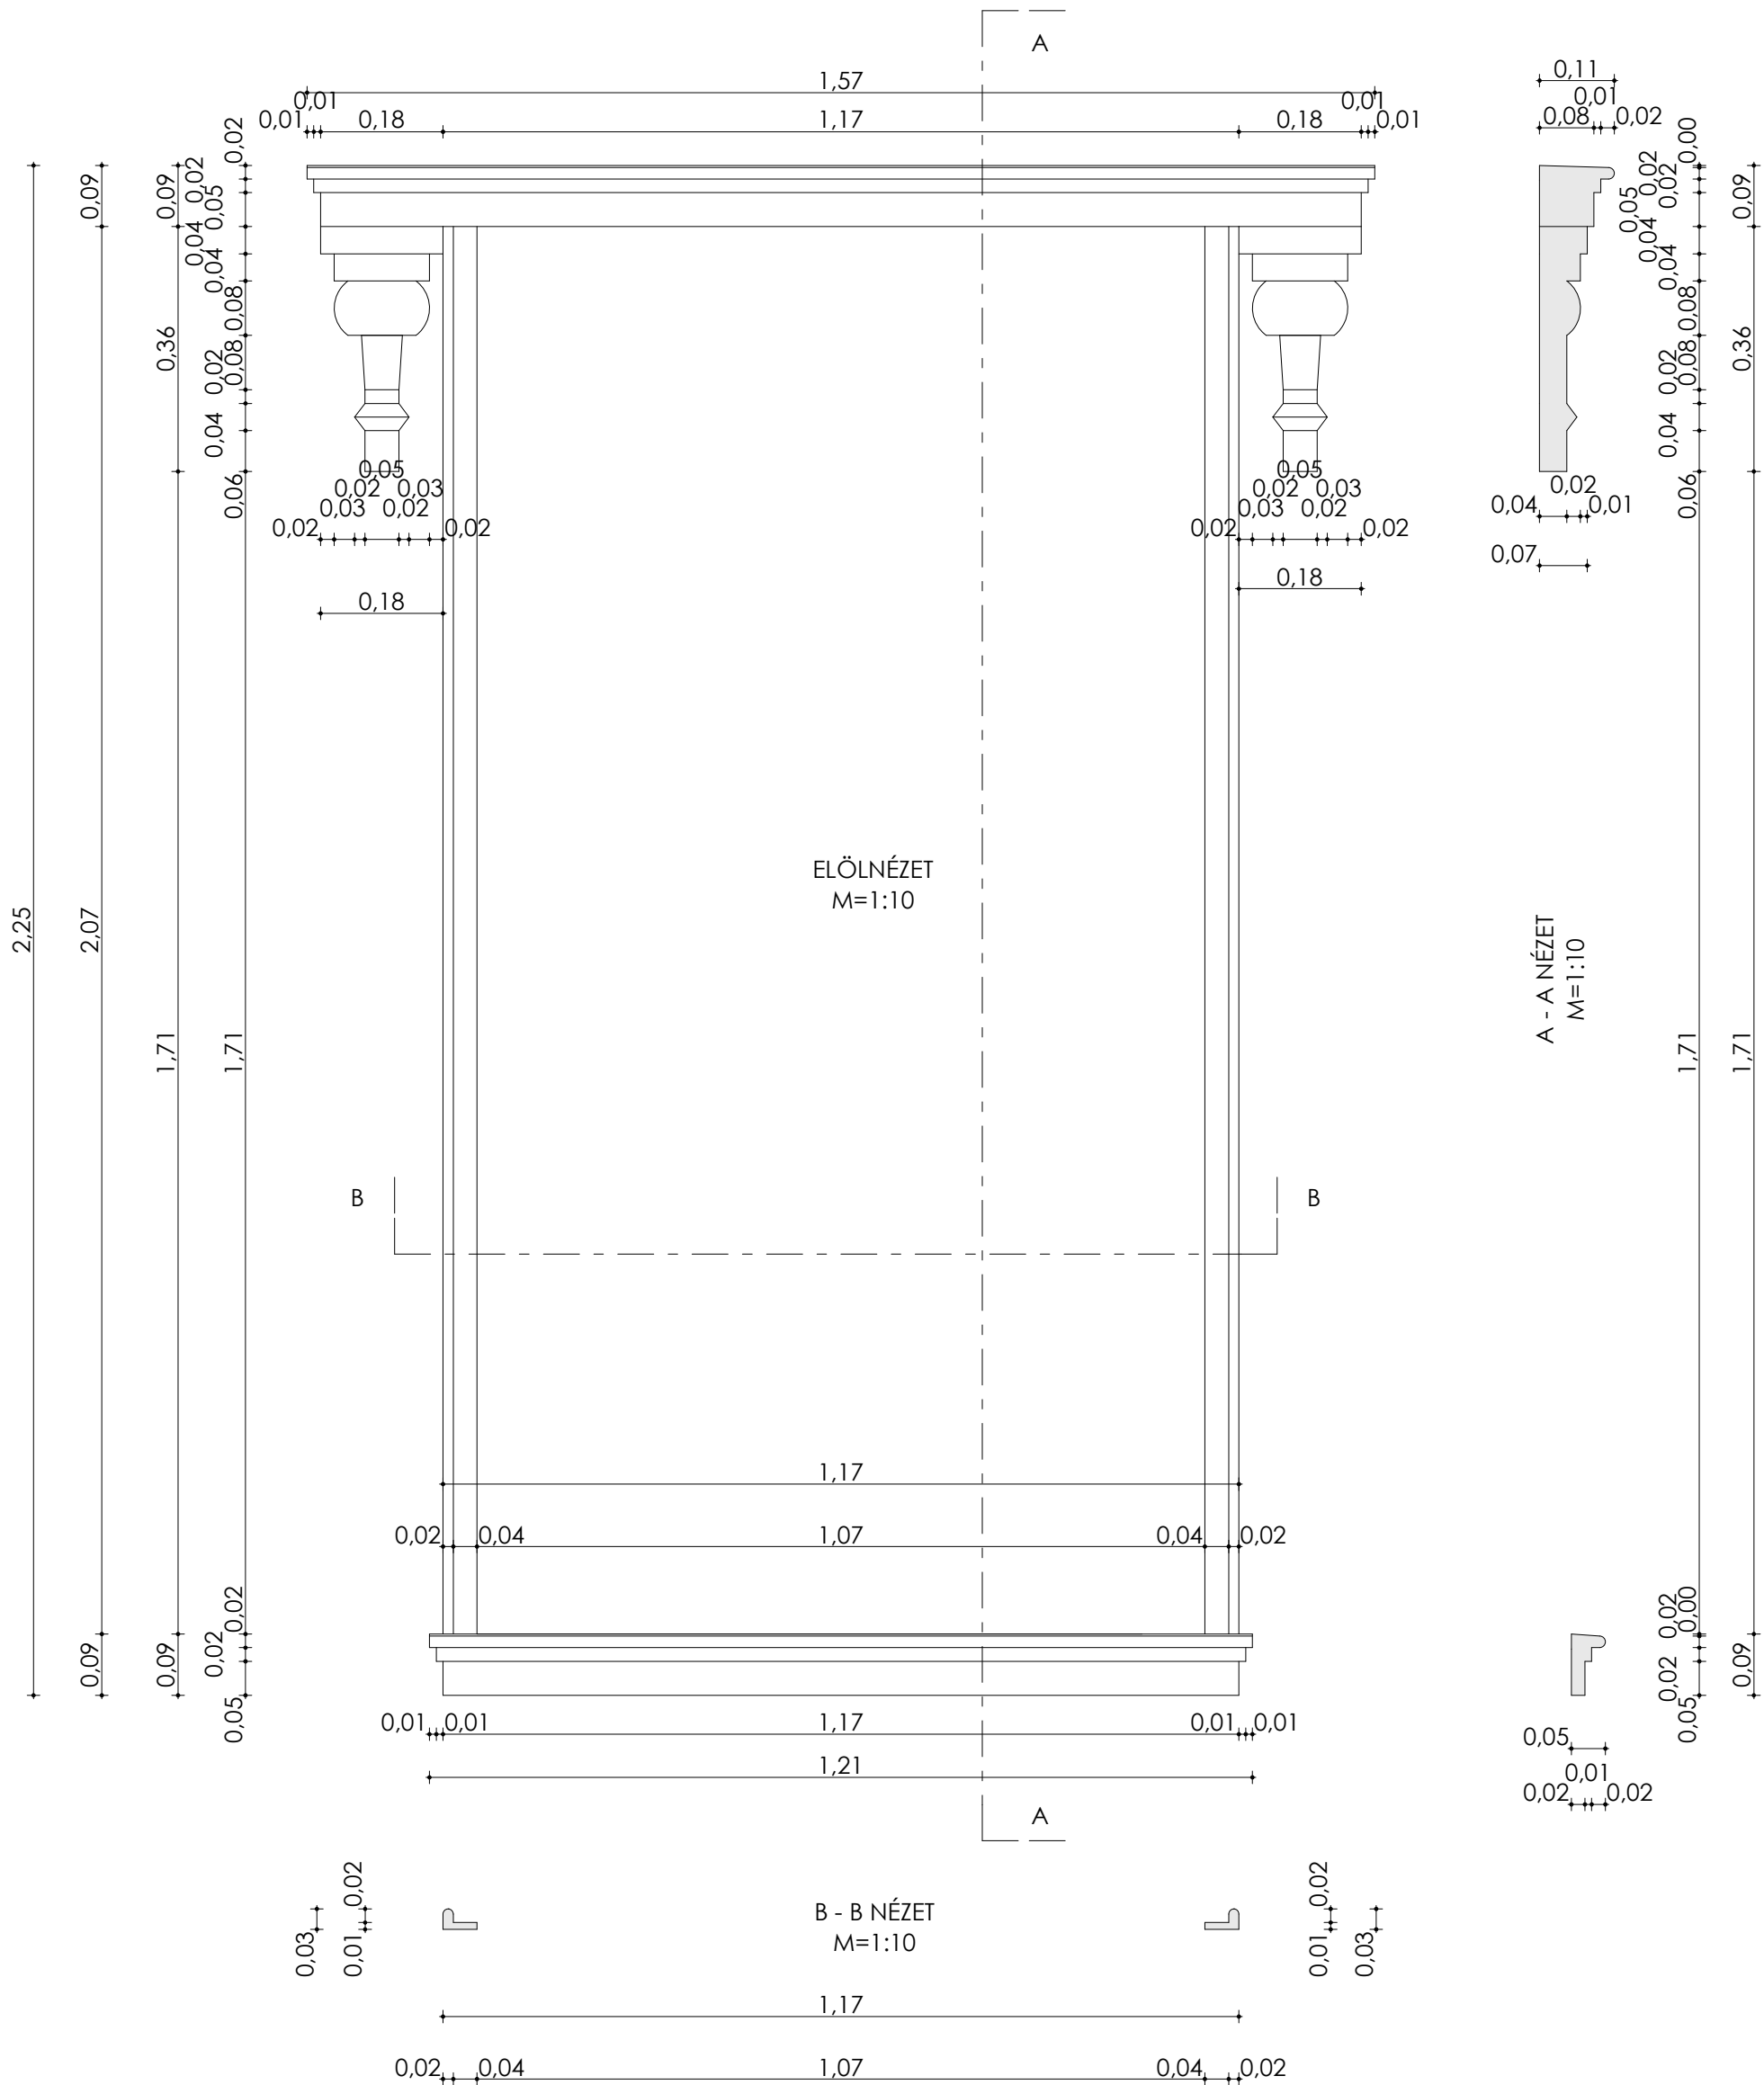

Anyaga:
Egyedi méretű, kültéri, UV álló, festésre előkészített, műgyanta
kötőanyagú bevonattal kérgesített polisztirol.

Gyártás előtt helyszíni méretvétel szükséges!
Készülhet közel azonos stílusban is.

tervező: Varga Zoltán okl. építésmérnök létesítményenergetikai szakmérnök 7833 Görcsöny, Petőfi u. 4. MÉK: 02-0726. +36/30 4787-233	tervfajta: POLGÁRMESTERI HIVATAL ENERGETIKAI KORSZERŰSÍTÉSI TERVDOKUMENTÁCIÓJA		M 1 : 1 0
	cím:	7960 Sellye, Dózsa György u. 1. Hrsz.: 70/4	2023. NOVEMBER 15.
	megrendelő:	Sellye Város Önkormányzat 7960 Sellye, Dózsa György u. 1.	L 03