


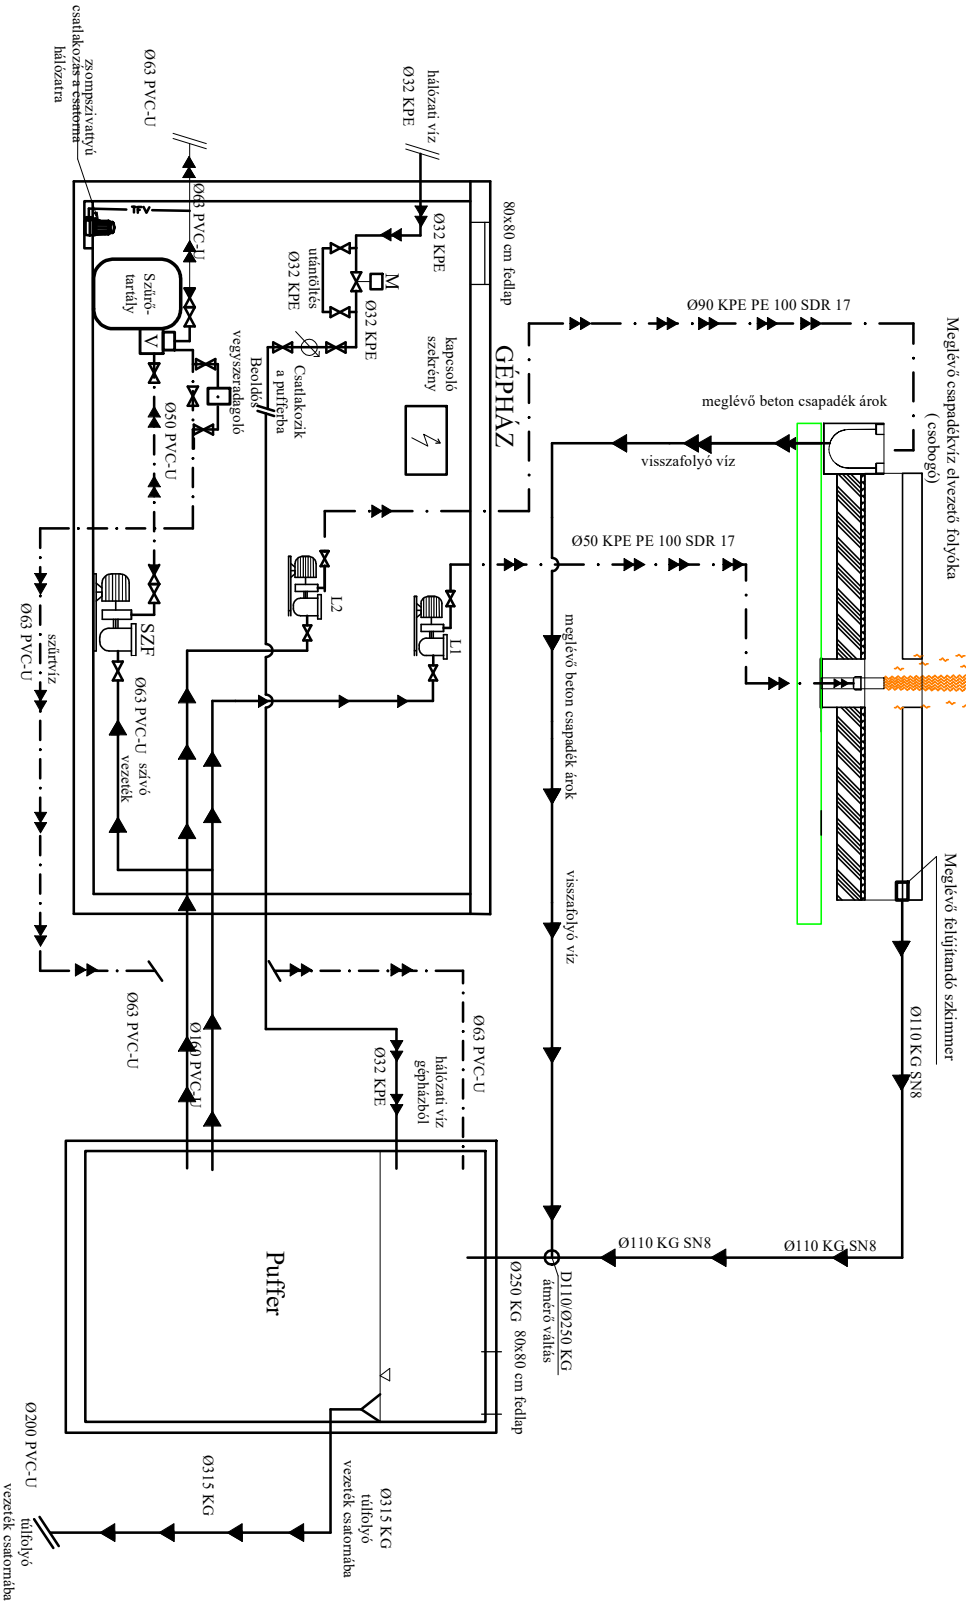

Zsompszivattyú- vízgépészeti aknában:-
típus: Pedrollo TOP 2 GM
egységsszám: 1 db

Beoldó vegyszeradagoló:-
Típus: Astral Dossi In line 3 kg
egységsszám: 1 db

Szűrőtartály:-
Típus: Aster D650 mm kézi váltószelappal
egységsszám: 1 db

Forgató szivattyú:-
Astral Victoria plus előszűrővel 65563
Q=16m3/h
H=10 m
P=0,8 kW, 230 V

Látvány szivattyú fűvóka
Astral Victoria plus előszűrővel 65557
Q=4,5m3/h
H=12 m
P=0,5 kW, 230 V

Látvány szivattyú folyóka
Astral Victoria plus előszűrővel 65570
Q=30m3/h
H=10 m
P=2,2 kW, 230 V

Kiegyenlítő tározó
2,5x1,5x1,9 m belméretű előre
gyártott vasbeton akna, vízzáróan
kialakítva a gépház mellette.

GÉPHÁZ külméret A gépészeti akna
egy 2,5x2,0x1,9 m belső méretű,
előregyártott vasbeton akna a szükséges
vasbeton fedlappal, búvónyílással
HY-R104 típusú külső méretű, Gmax =
12,23 t tömegű előregyártott vasbeton
akna a szükséges vasbeton fedlappal

Terválta:
Kivitelei terv

TOP - Plusz 1.2.1-21-BA1-2022-0035 ÉLHETŐ TELEPÜLÉSEK SELLYE, KISPAK ÉS
TÁRGY: KÖRNYEZETÉNEK FELÉSZTÉSE HRSZ.: 977 SZÓKÓKÚT FELÚJÍTÁSI TERVE

Horváth Alex
G-02-01366, 02-51724

Tervezési:
06/2023

Működési vázlat

Méretarány:
1:n.

Sellye Város Önkormányzat, Sellye, Dózsa György u. 1, 7960

ventom@gmail.com
06-20949-251

Rajzszám:
MK-2

Tervező: Horváth Alex

Kamarai azonosító:
G-02-01366, 02-51724

Dátum:
2023.07.14.

Ez a rajz a tervező szerelmi tulajdona. A rajz tartalmának engedély nélküli közlétele, másolása, felhasználása tilos.