


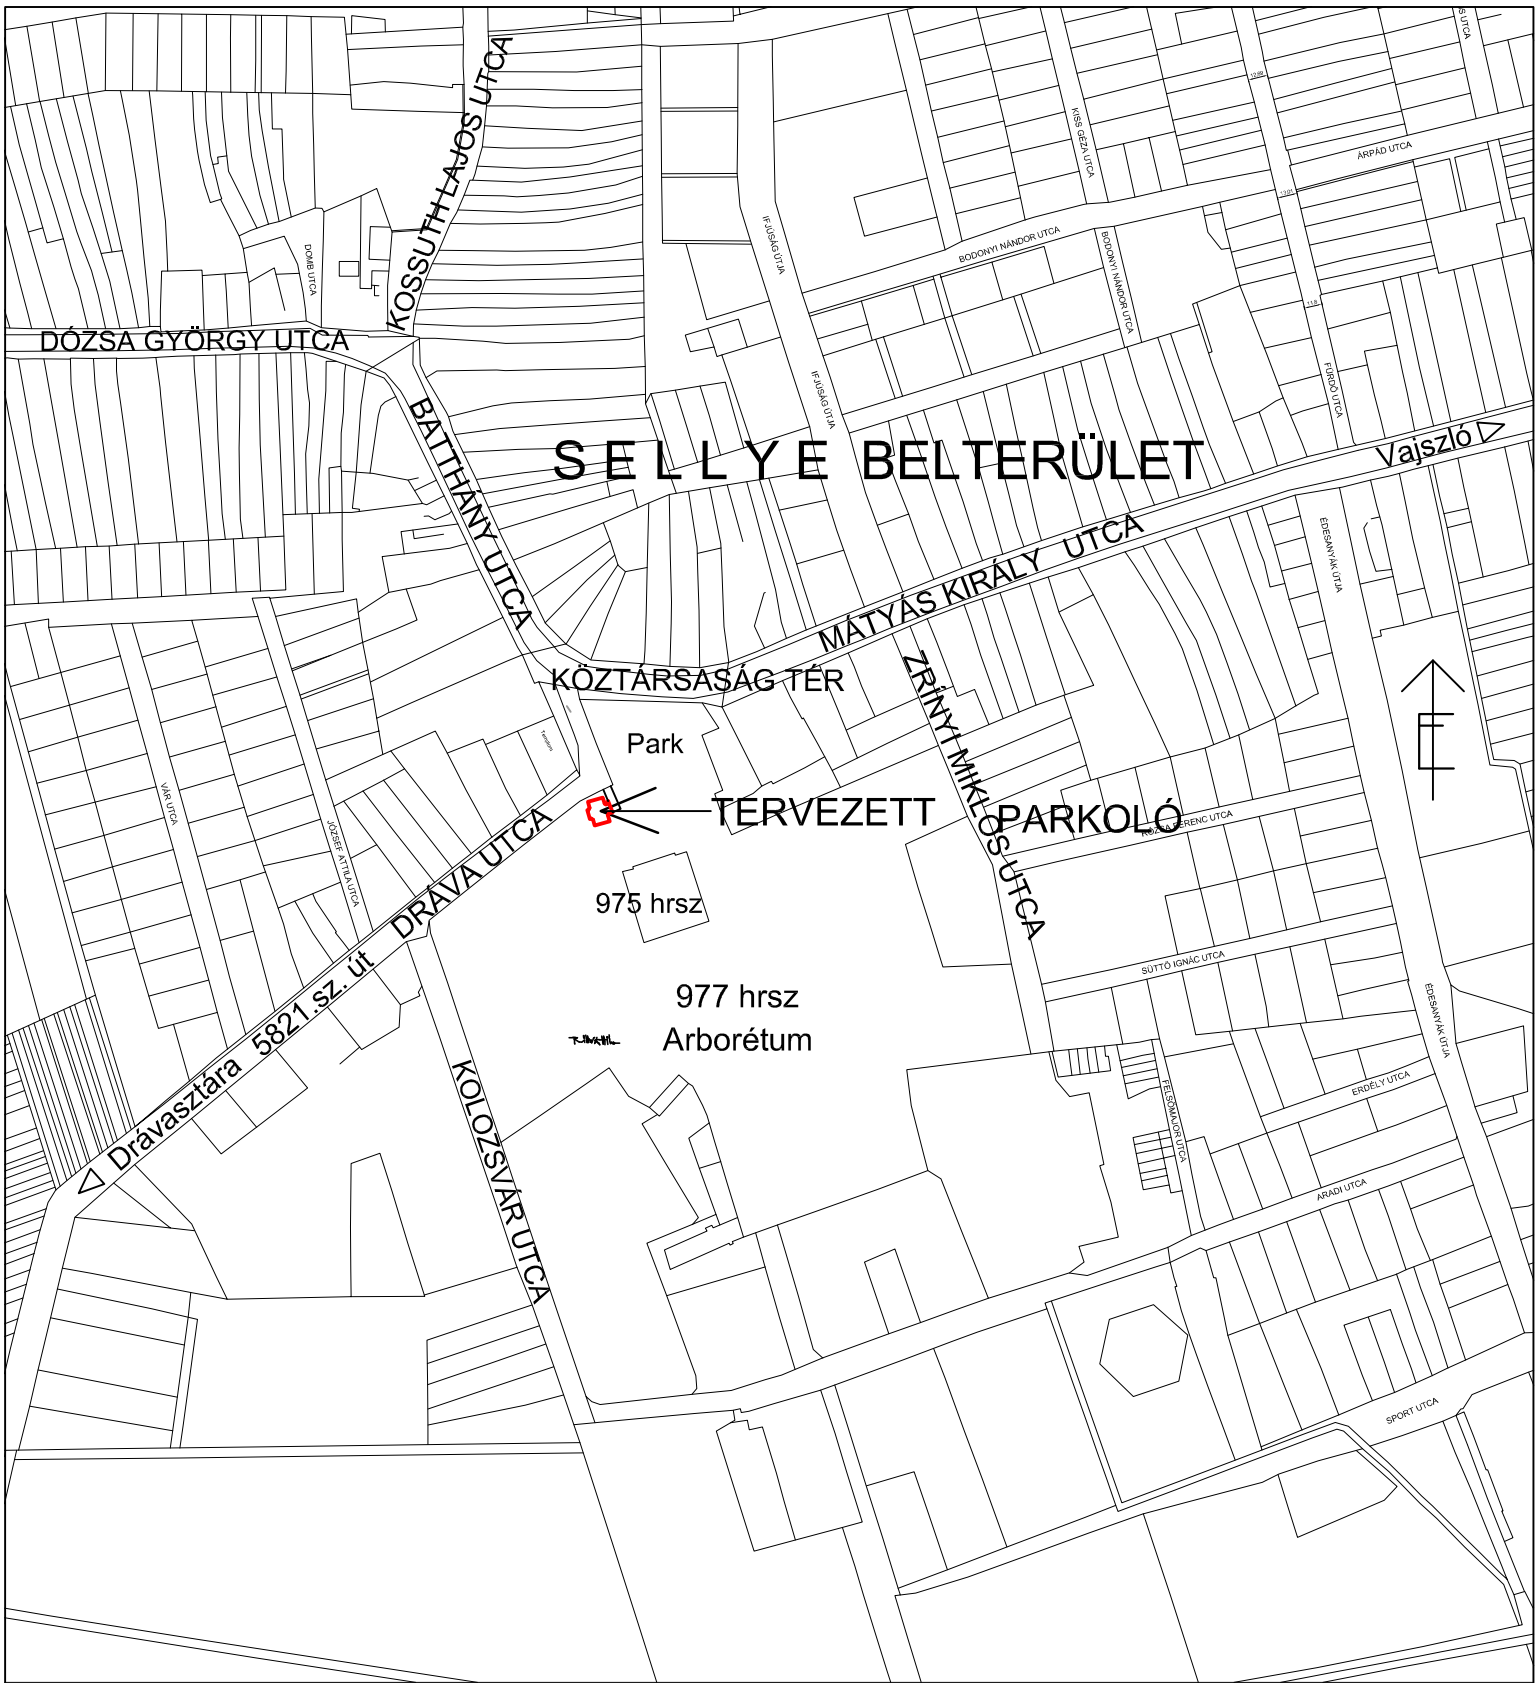

RITTER ÉS TÁRSA MÉRNÖKI ÉS INGATLANKÖZVETÍTŐ BETÉTI TÁRSASÁG

7737 Székelyszabar, István u.154., Tel.: 30-355-0803, e-mail: ritterbt@polarbt.hu

Megbízó: Sellye Város Önkormányzata, 7690 Sellye, Dózsa György utca 1.sz.

Generál tervező: TÁJDESIGN Kft. 7635 Pécs, Bálicsi út 59.sz.

Munka megnevezése: TOP Plusz-1.2.2-21 BA1-2022-00035 Élhető települések pályázat
keretében Sellye 977 hrsz-on személygépkocsi parkoló építése

Rajz: Átnézeti helyszínrajz

Méretarány:
M = 1:5.000

Tervfajta:
Kiviteli

Rajzszám:
U-2

Út tervező:
Ritter Attila KÉ-K-02-0611

Ritter Attila

Tervszám:
SE/977/P/K/2023.

Dátum:
2023.08.