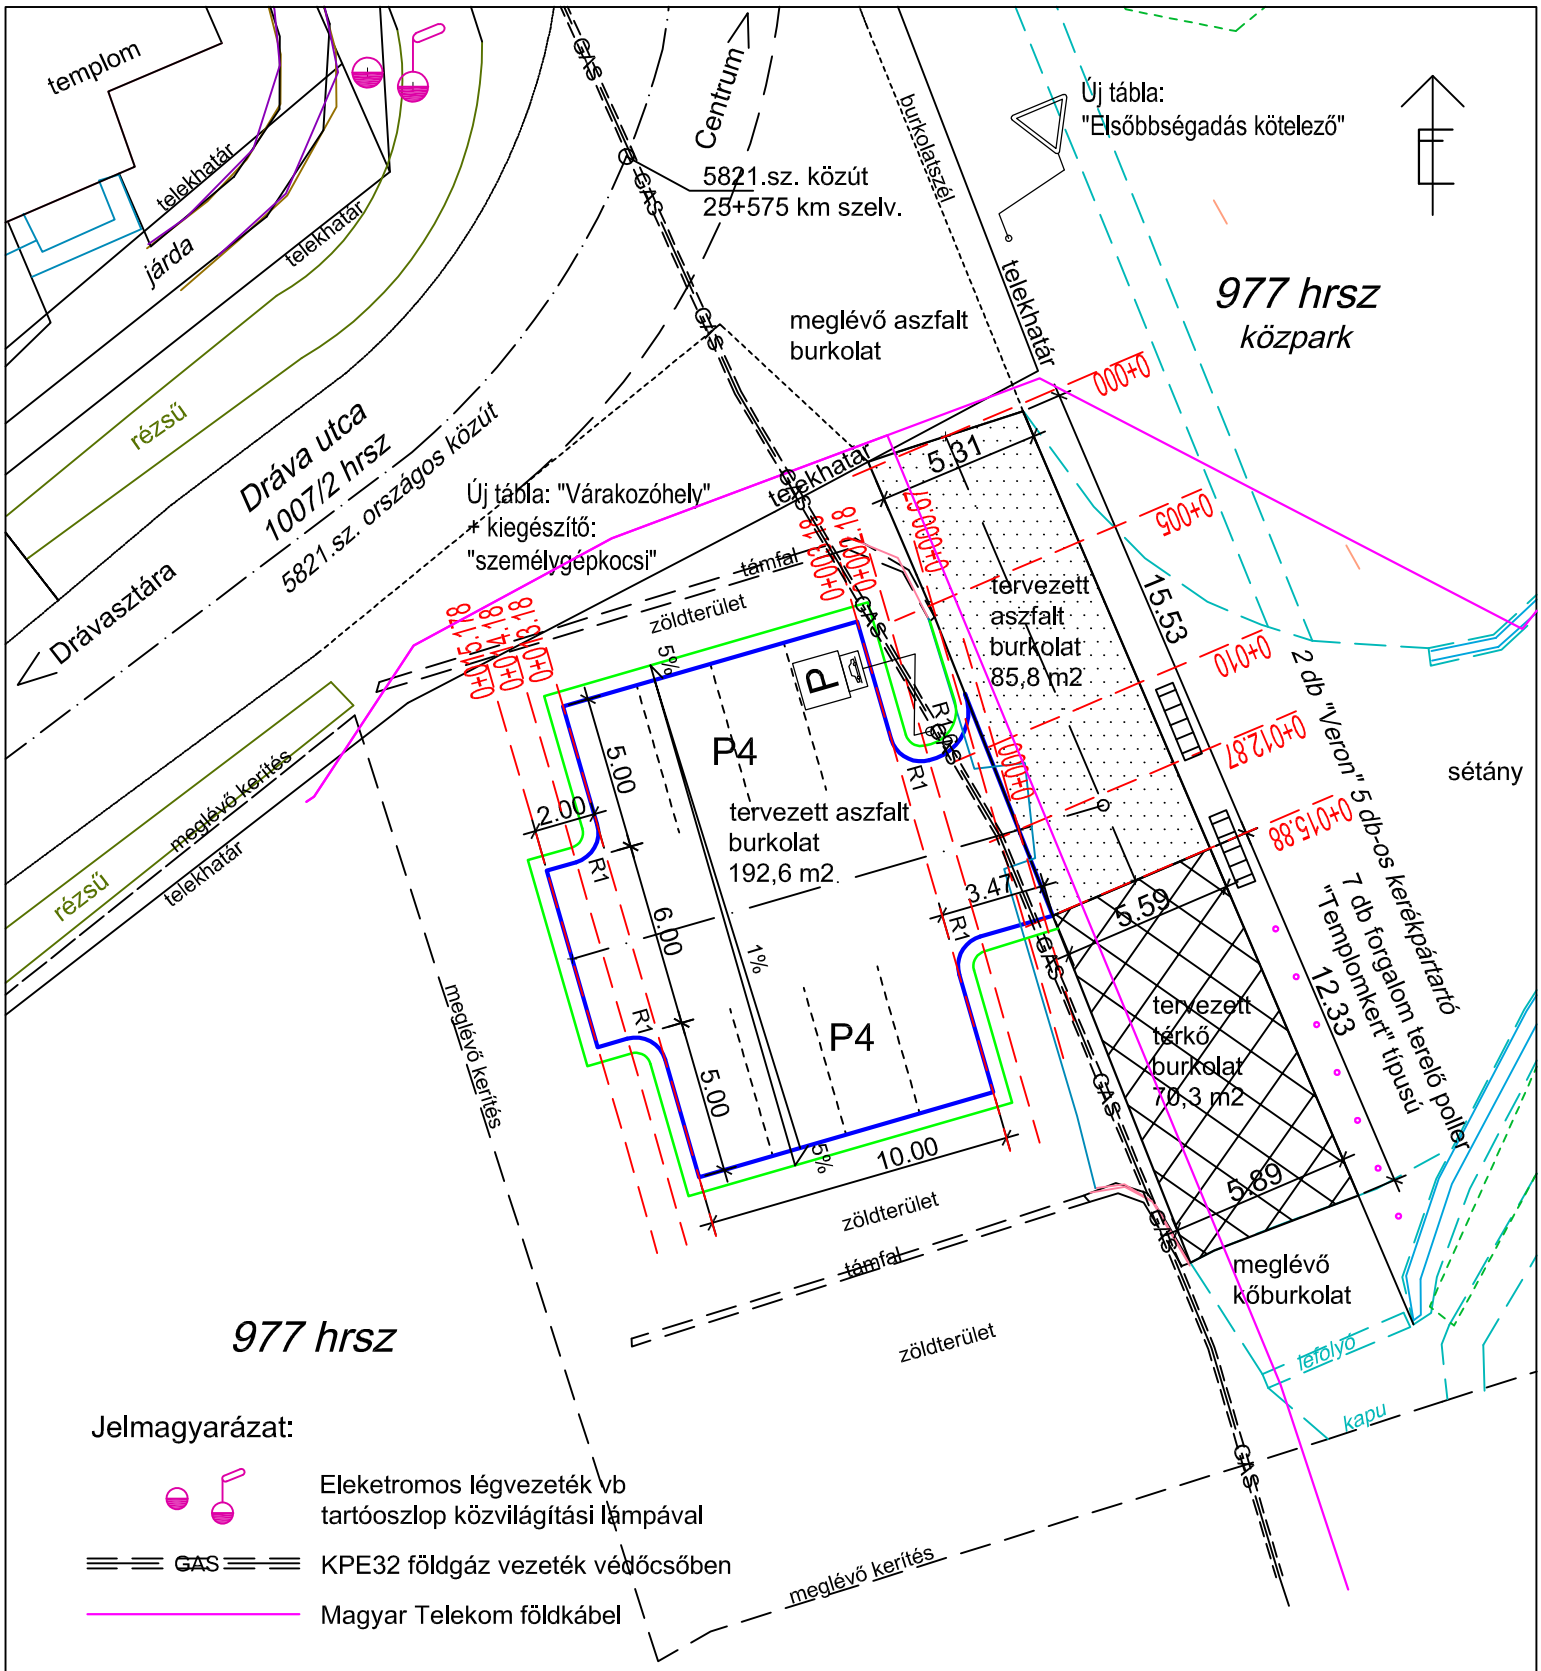

RITTER ÉS TÁRSA MÉRNÖKI ÉS INGATLANKÖZVETÍTŐ BETÉTI TÁRSASÁG

7737 Székelyszabar, István u.154., Tel.: 30-355-0803, e-mail: ritterbt@polarbt.hu

Megbízó: Sellye Város Önkormányzat, 7690 Sellye, Dózsa György utca 1.sz.

Generál tervező: TÁJDESIGN Kft. 7635 Pécs, Bálicsi út 59.sz.

Munka megnevezése: TOP Plusz-1.2.2-21 BA1-2022-00035 Élhető települések pályázat keretében Sellye 977 hrsz-on személygépkocsi parkoló építése		Tervfajta: Kiviteli
Rajz: Helyszínrajz, tervezett parkolók, közműves	Méretarány: M = 1 : 250	Rajszám: U - 4/1
Út tervező: Ritter Attila KÉ-K-02-0611	Tervszám: SE/977/P/K/2023.	Dátum: 2023.08.