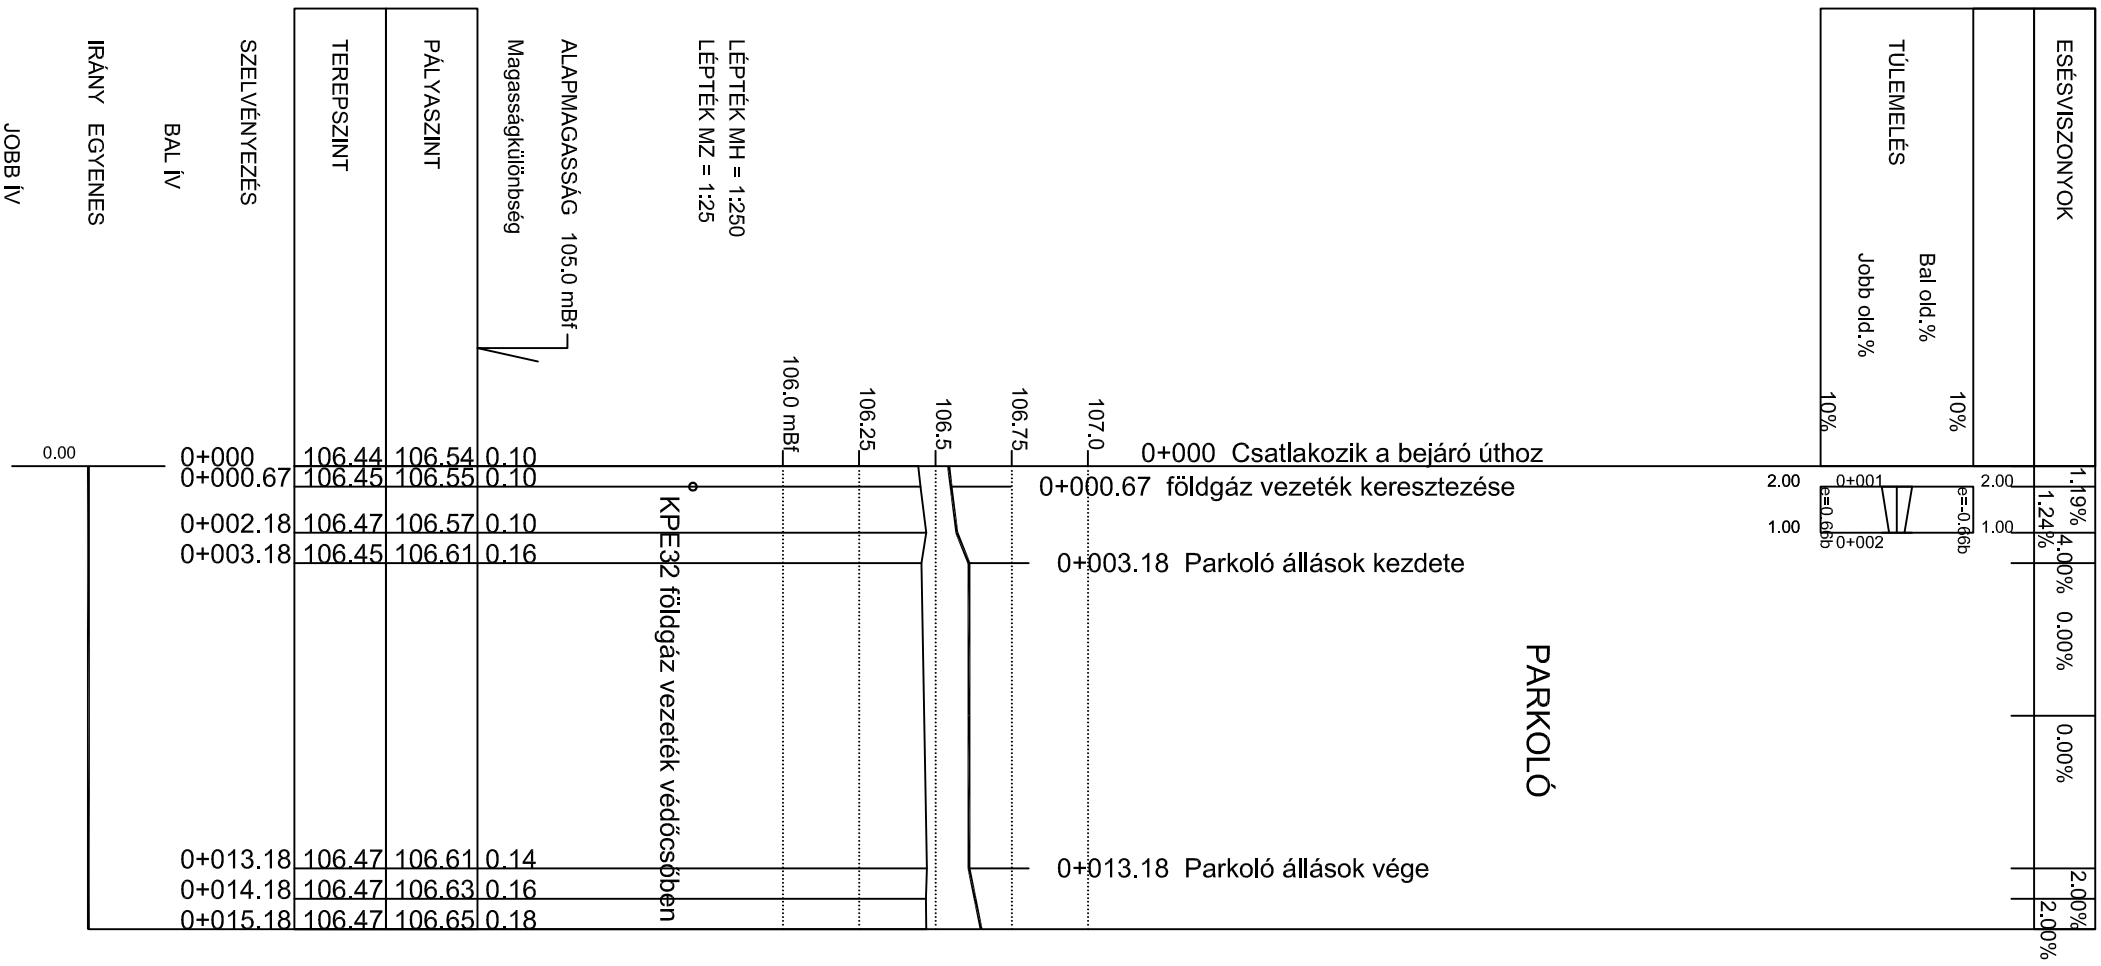

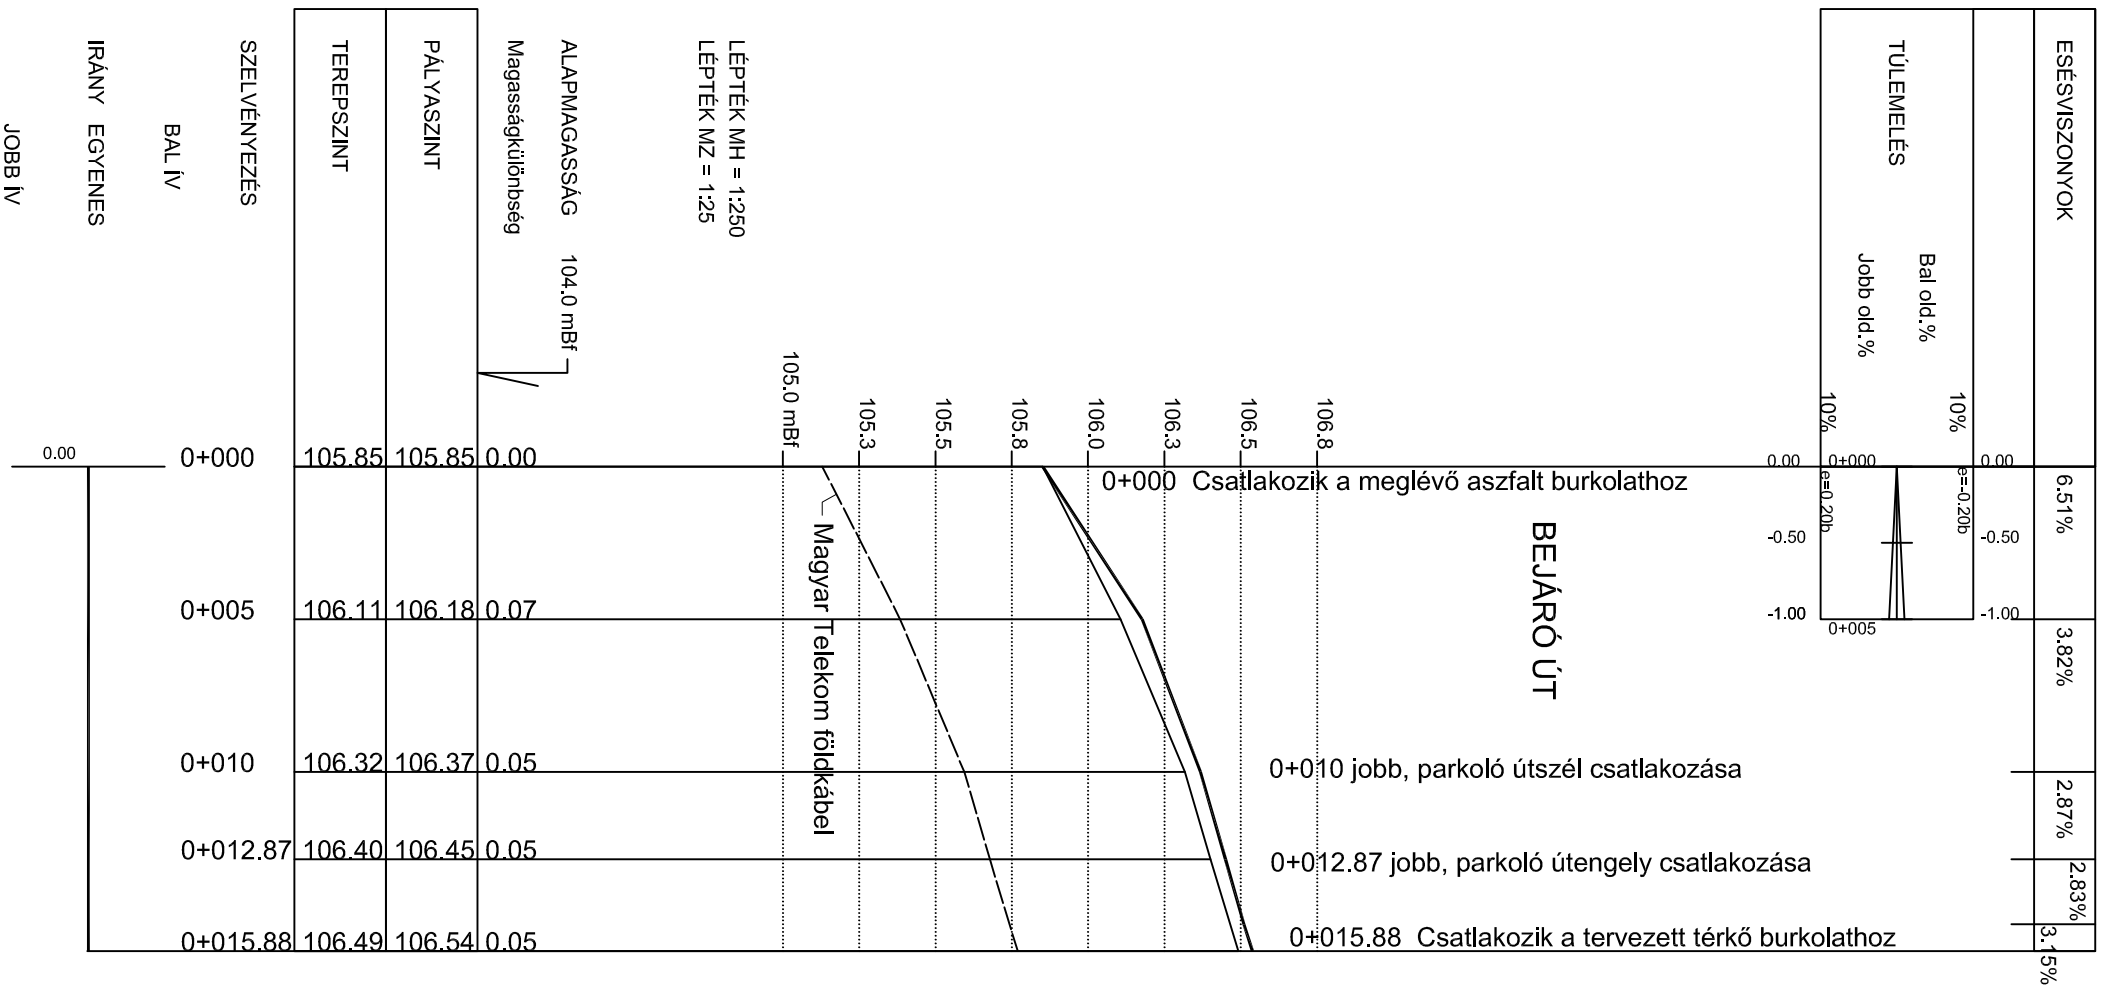

RITTER ÉS TÁRSA MÉRNÖKI ÉS INGATLANKÖZVETÍTŐ BETÉTI TÁRSASÁG

7737 Székelyszabar, István u.154., Tel.: 30-355-0803, e-mail: ritterbt@polarbt.hu

Építtető: Sellye Város Önkormányzat, 7690 Sellye, Dózsa György utca 1.sz.

Generál tervező: TÁJDESIGN Kft. 7635 Pécs, Bálicsi út 59.sz.

Munka megnevezése: TOP Plusz-1.2.2-21 BA1-2022-00035 Élhető települések pályázat keretében Sellye 977 hrsz-on személygépkocsi parkoló építése		Tervfajta: Kiviteli
Rajz: Parkoló és bejáró út hossz szelvénye	Méretarány: Mh = 1 : 250 Mv = 1 : 25	Rajzszám: U - 6
Út tervező: Ritter Attila KÉ-K-02-0611	Tervszám: SE/977/P/K/2023.	Dátum: 2023.08.