

RITTER ÉS TÁRSA MÉRNÖKI ÉS INGATLANKÖZVETÍTŐ BETÉTI TÁRSASÁG

7737 Székelyszabar, István u.154., Tel.: 30-355-0803, e-mail: ritterbt@polarbt.hu

Építtető: Sellye Város Önkormányzat, 7960 Sellye, Dózsa György utca 1.sz.

Generál tervező: TÁJDESIGN Kft, 7635 Pécs, Bálicsi út 59.sz.

Munka megnevezése: TOP Plusz-1.2.2-21 BA1-2022-00035 Élhető települések pályázat
keretében Sellye 977 hrsz-on személygépkocsi parkoló építése

Tervfajta:
Kiviteli

Rajz: Keresztszelvények, parkoló


Méretarány:
M = 1 : 50

Rajzszám:
U - 7


Út tervező:
Ritter Attila KÉ-K-02-0611 

Tervszám:
SE/977/P/K/2023.



Dátum:
2023.08.11.


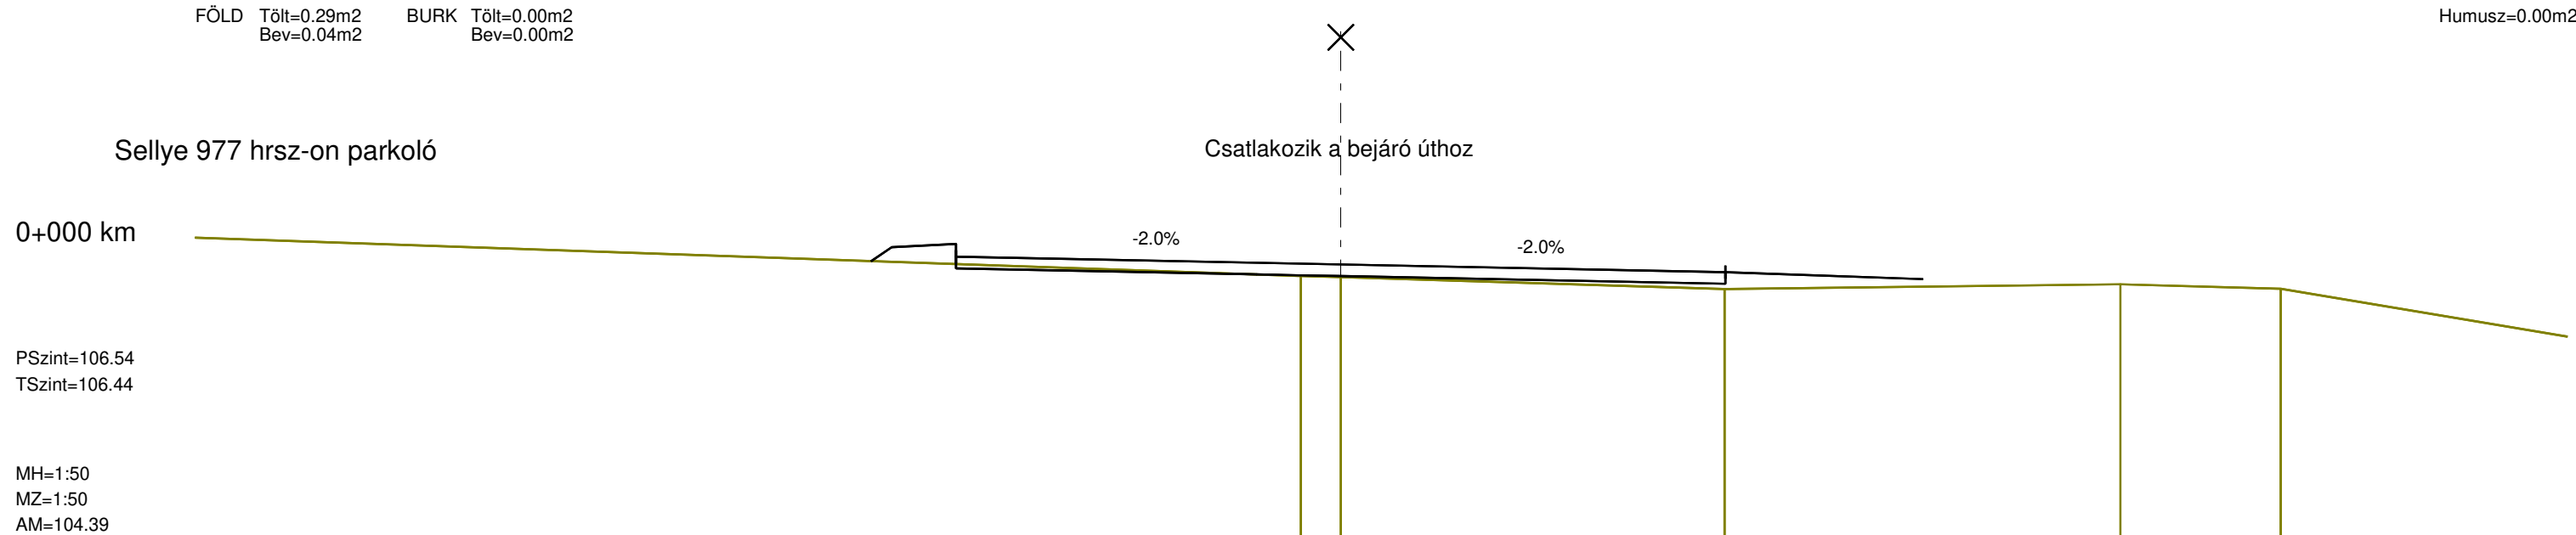


MAGASSÁG TERVEZETT	106.57 106.68 106.70			106.54	106.48		
	-3.66 -3.50 -3.00			0.00	3.00		
MAGASSÁG TEREP				106.45 106.44	106.35		
				-0.31 0.00	2.99 6.08 7.33		

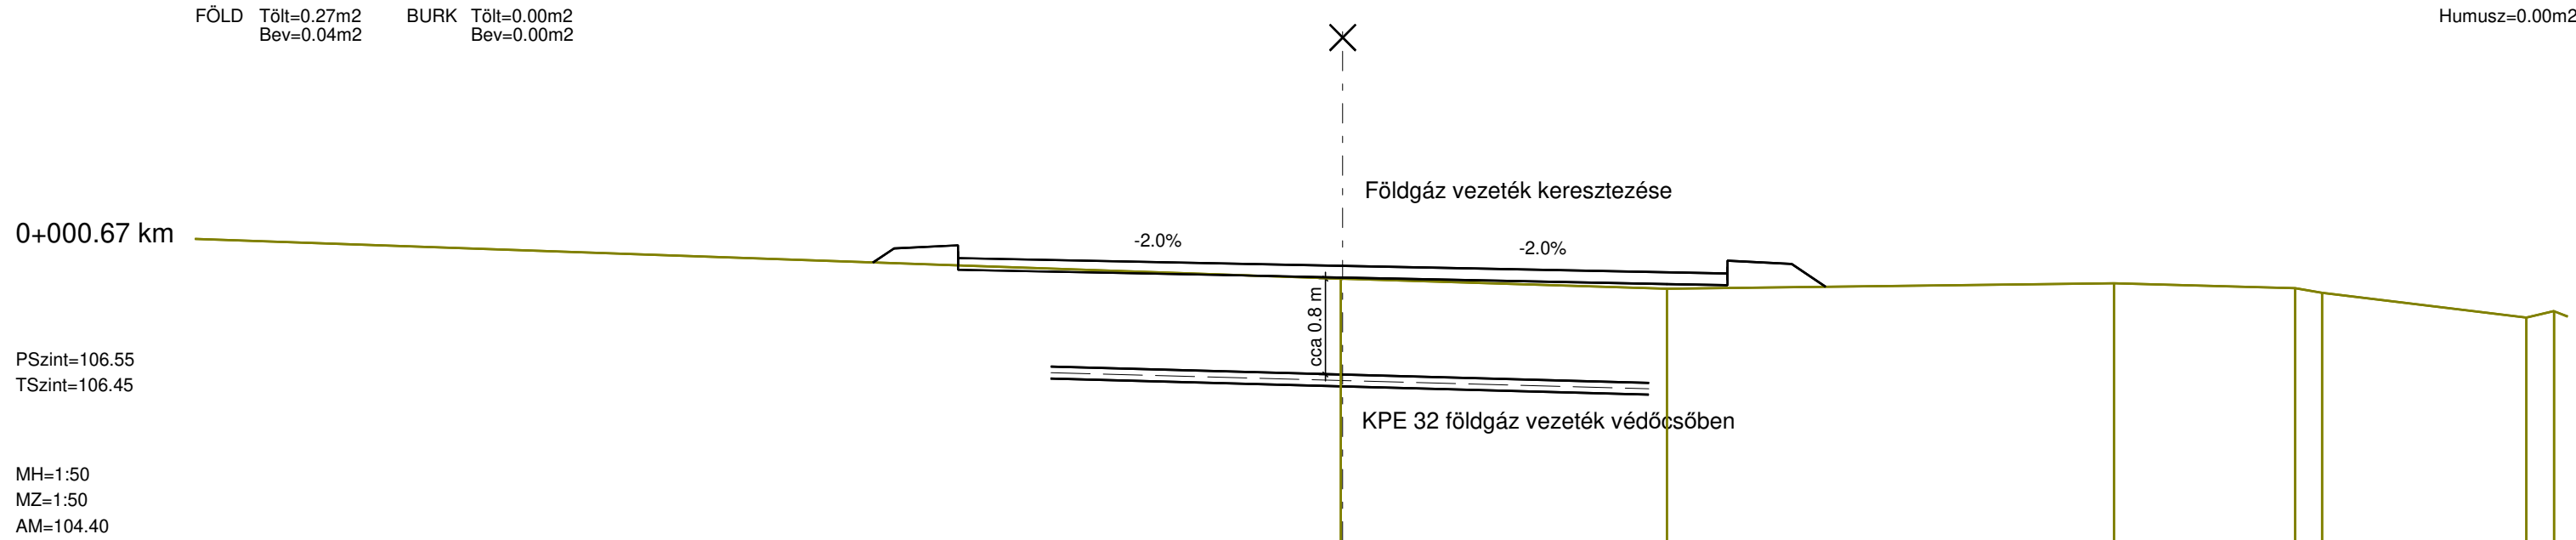

MAGASSÁG TERVEZETT	106.58 106.69 106.71			106.55	106.49 106.57 106.39		
	-3.66 -3.50 -3.00			0.00	3.00 3.50 3.77		
MAGASSÁG TEREP				106.45	106.37		
				-0.02	2.53 6.02 7.43 7.64		

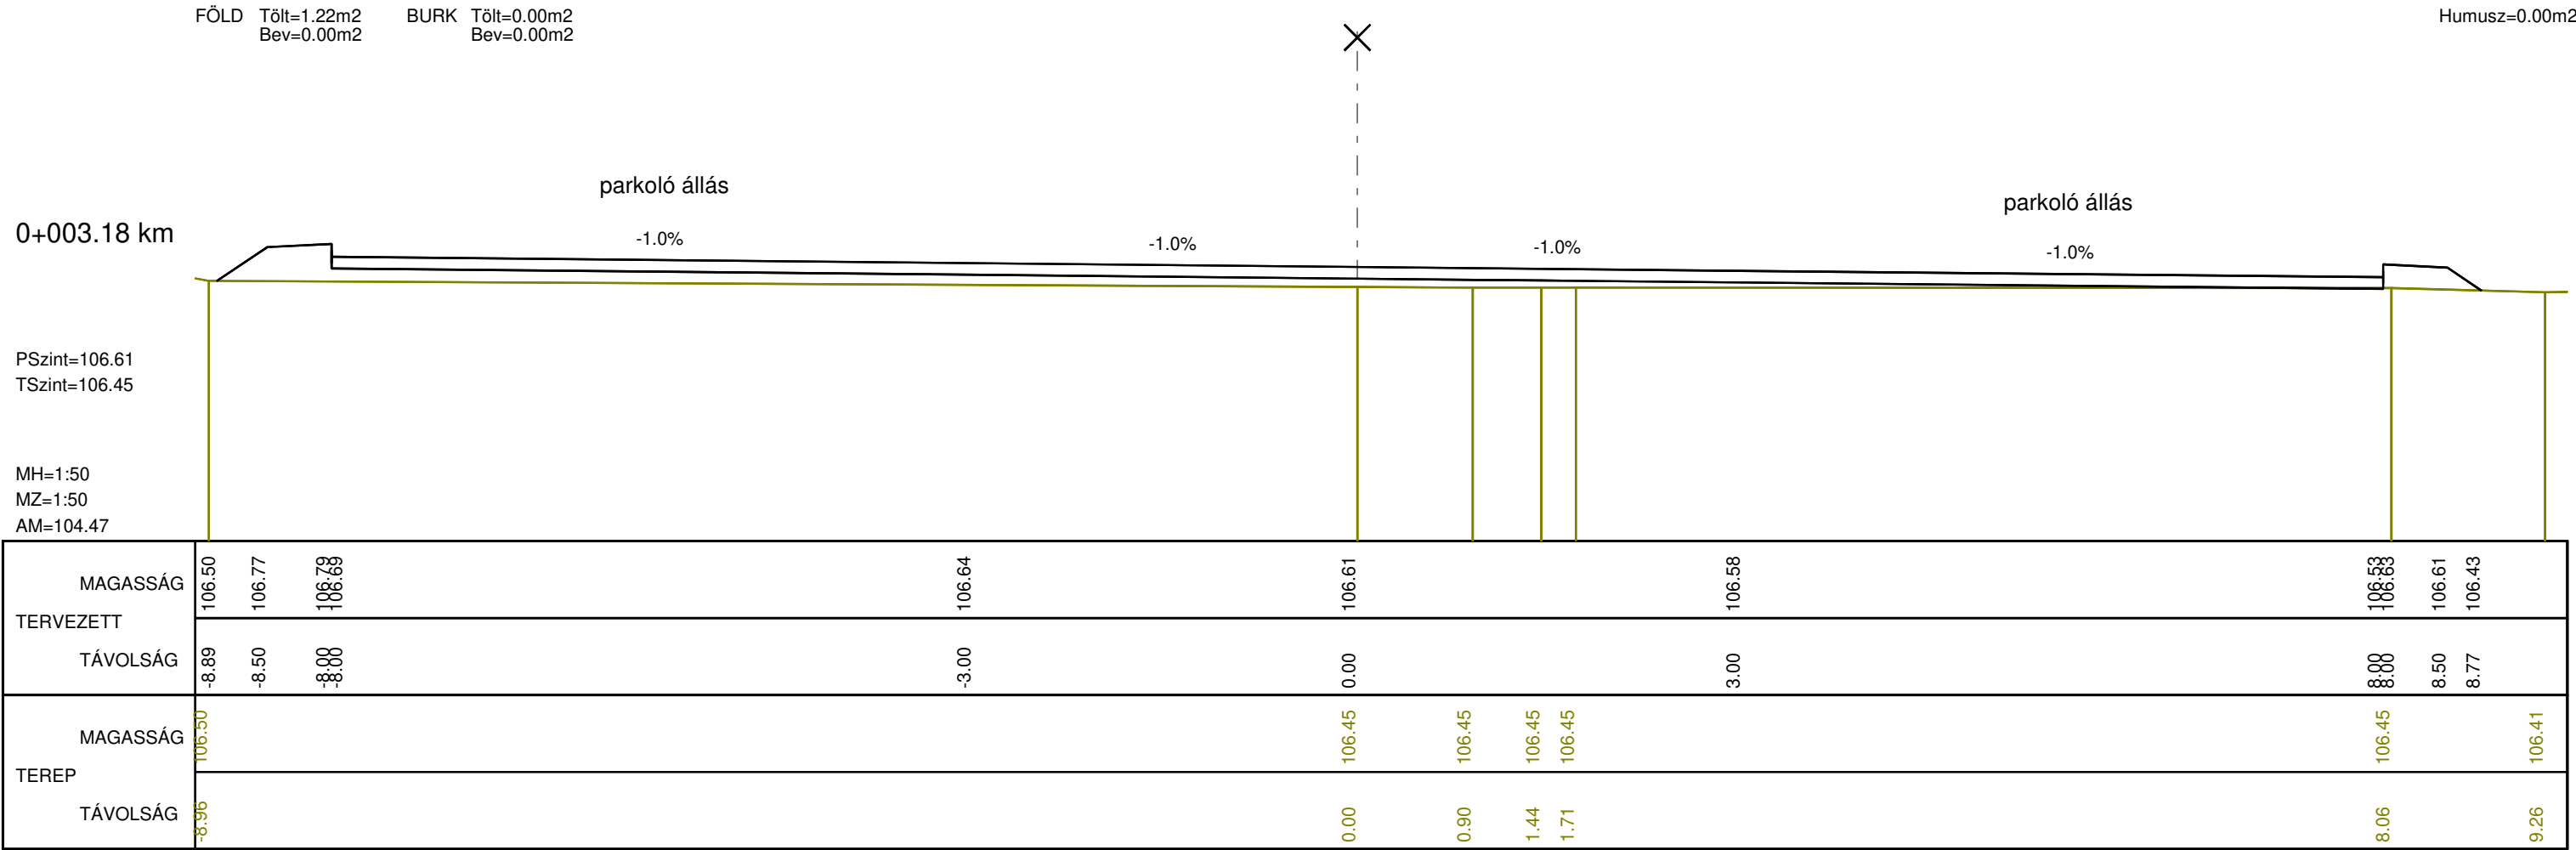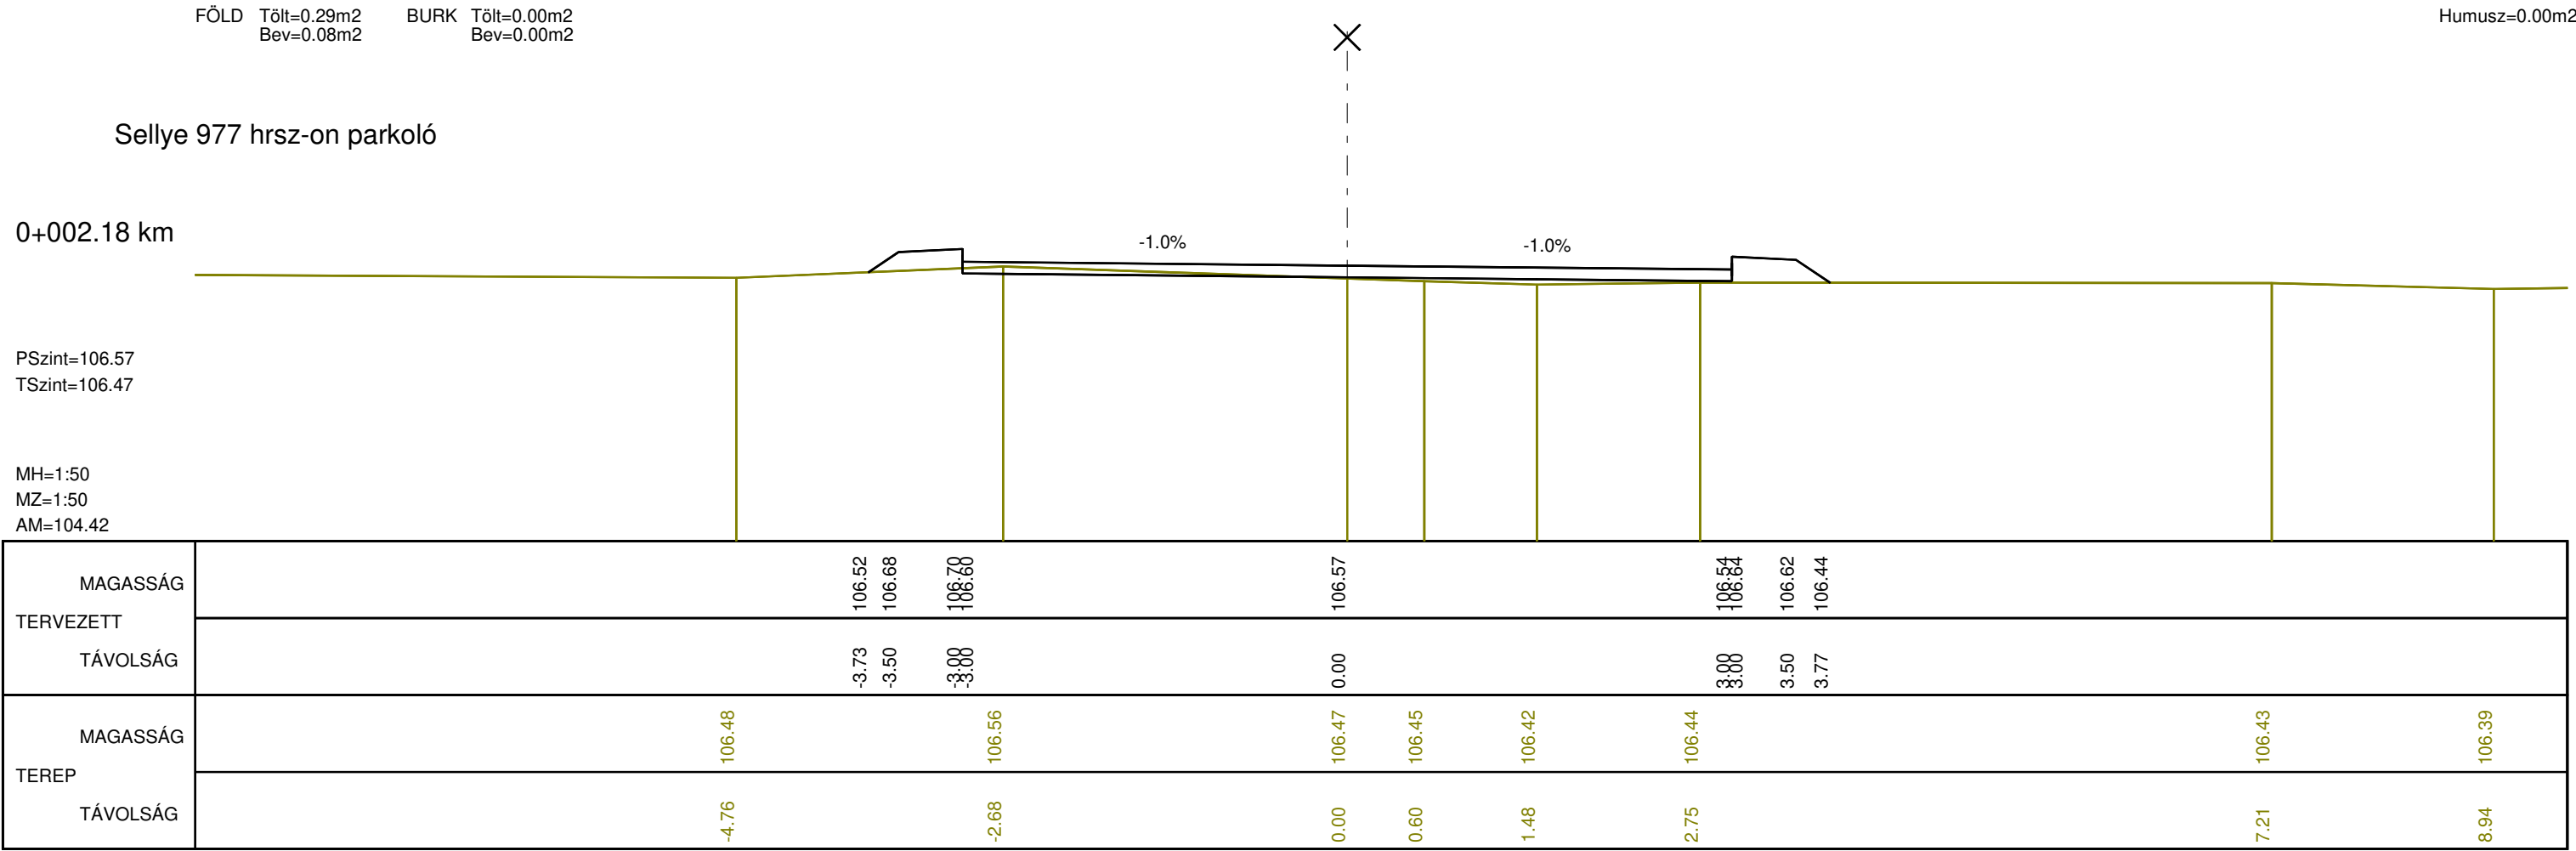

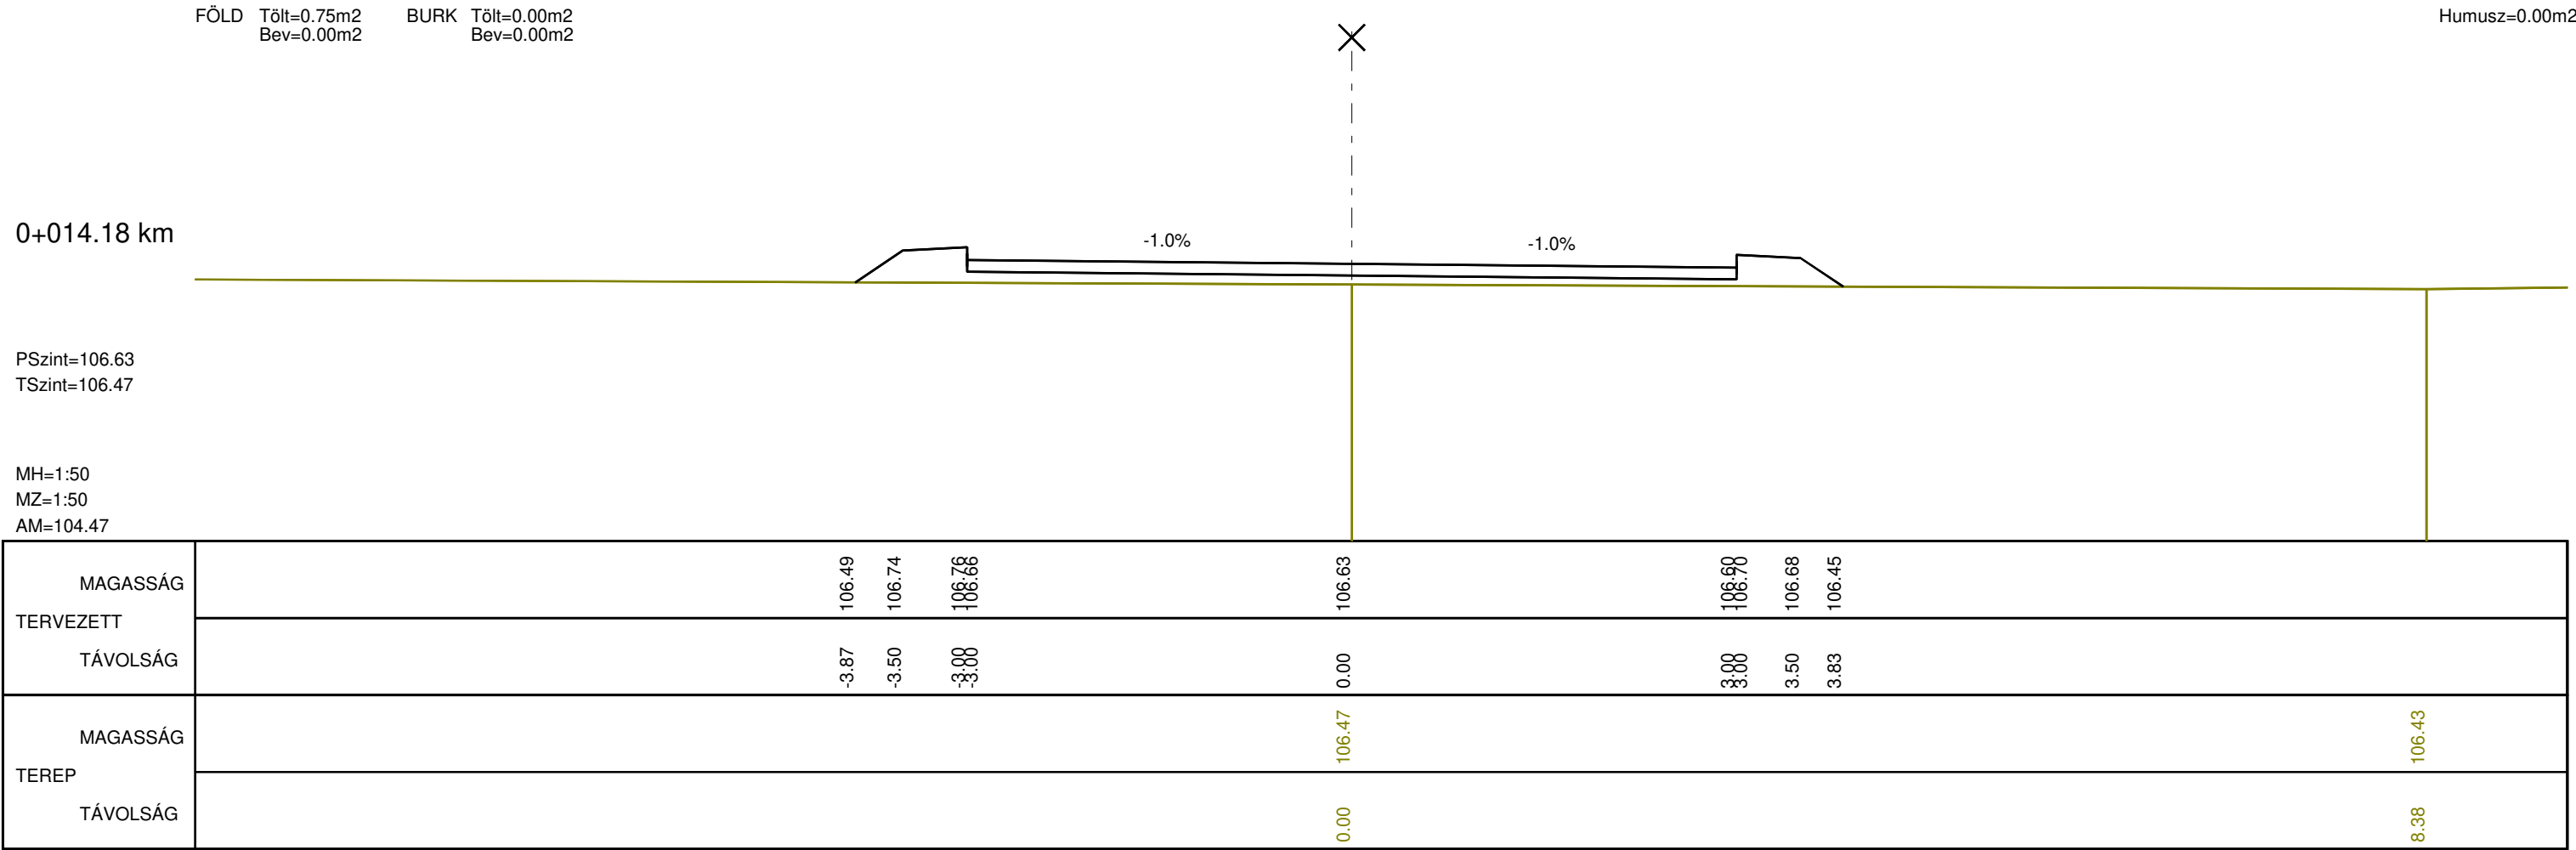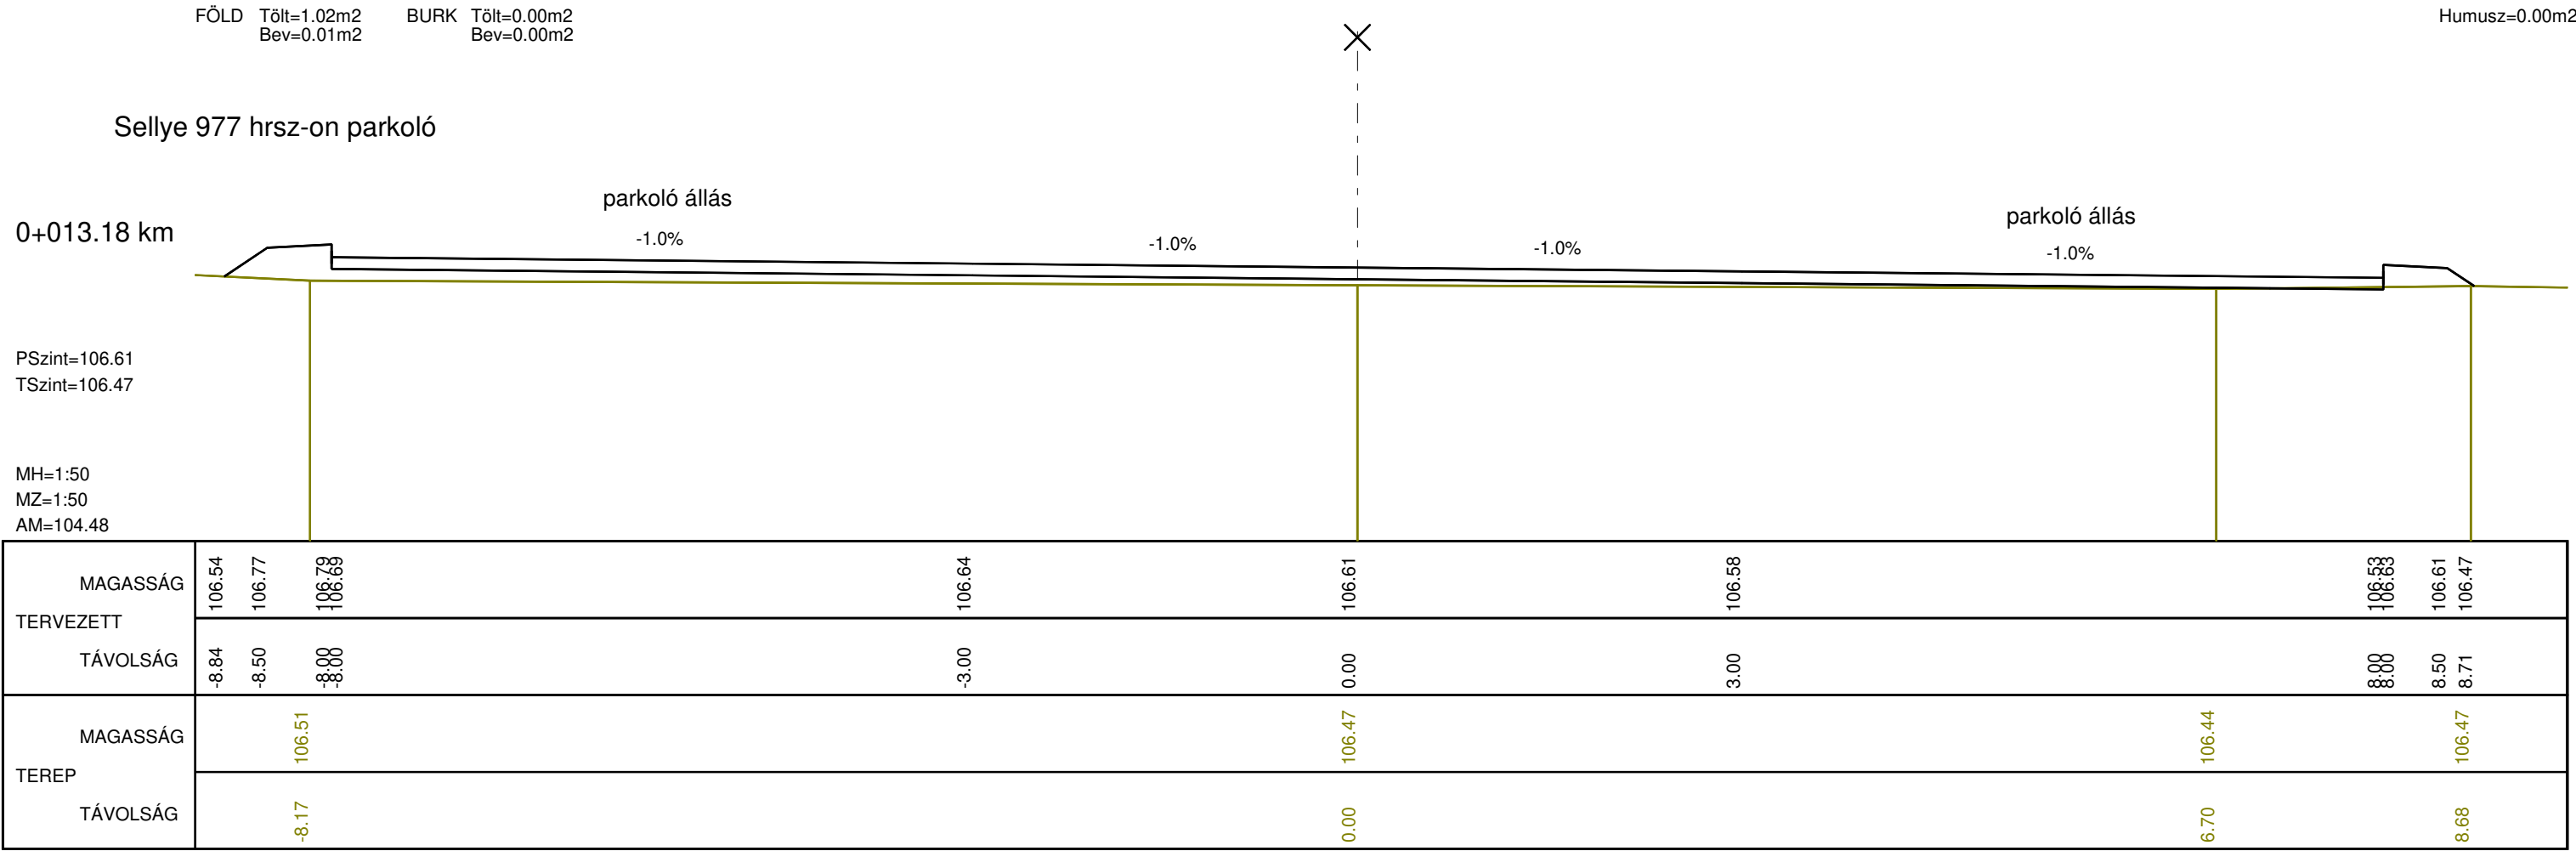

FÖLD Tölt=0.90m2
Bev=0.00m2

BURK Tölt=0.00m2
Bev=0.00m2

Humusz=0.00m2

Sellye 977 hrsz-on parkoló

0+015.178 km

PSzint=106.65
TSzint=106.47

MH=1:50
MZ=1:50
AM=104.48

TERVEZETT	MAGASSÁG	106.49	106.76	106.68	106.65	106.62	106.70	106.45
	TÁVOLSÁG	-3.90	-3.50	-3.00	0.00	3.00	3.50	3.86
TEREP	MAGASSÁG				106.47			
	TÁVOLSÁG				0.00			