
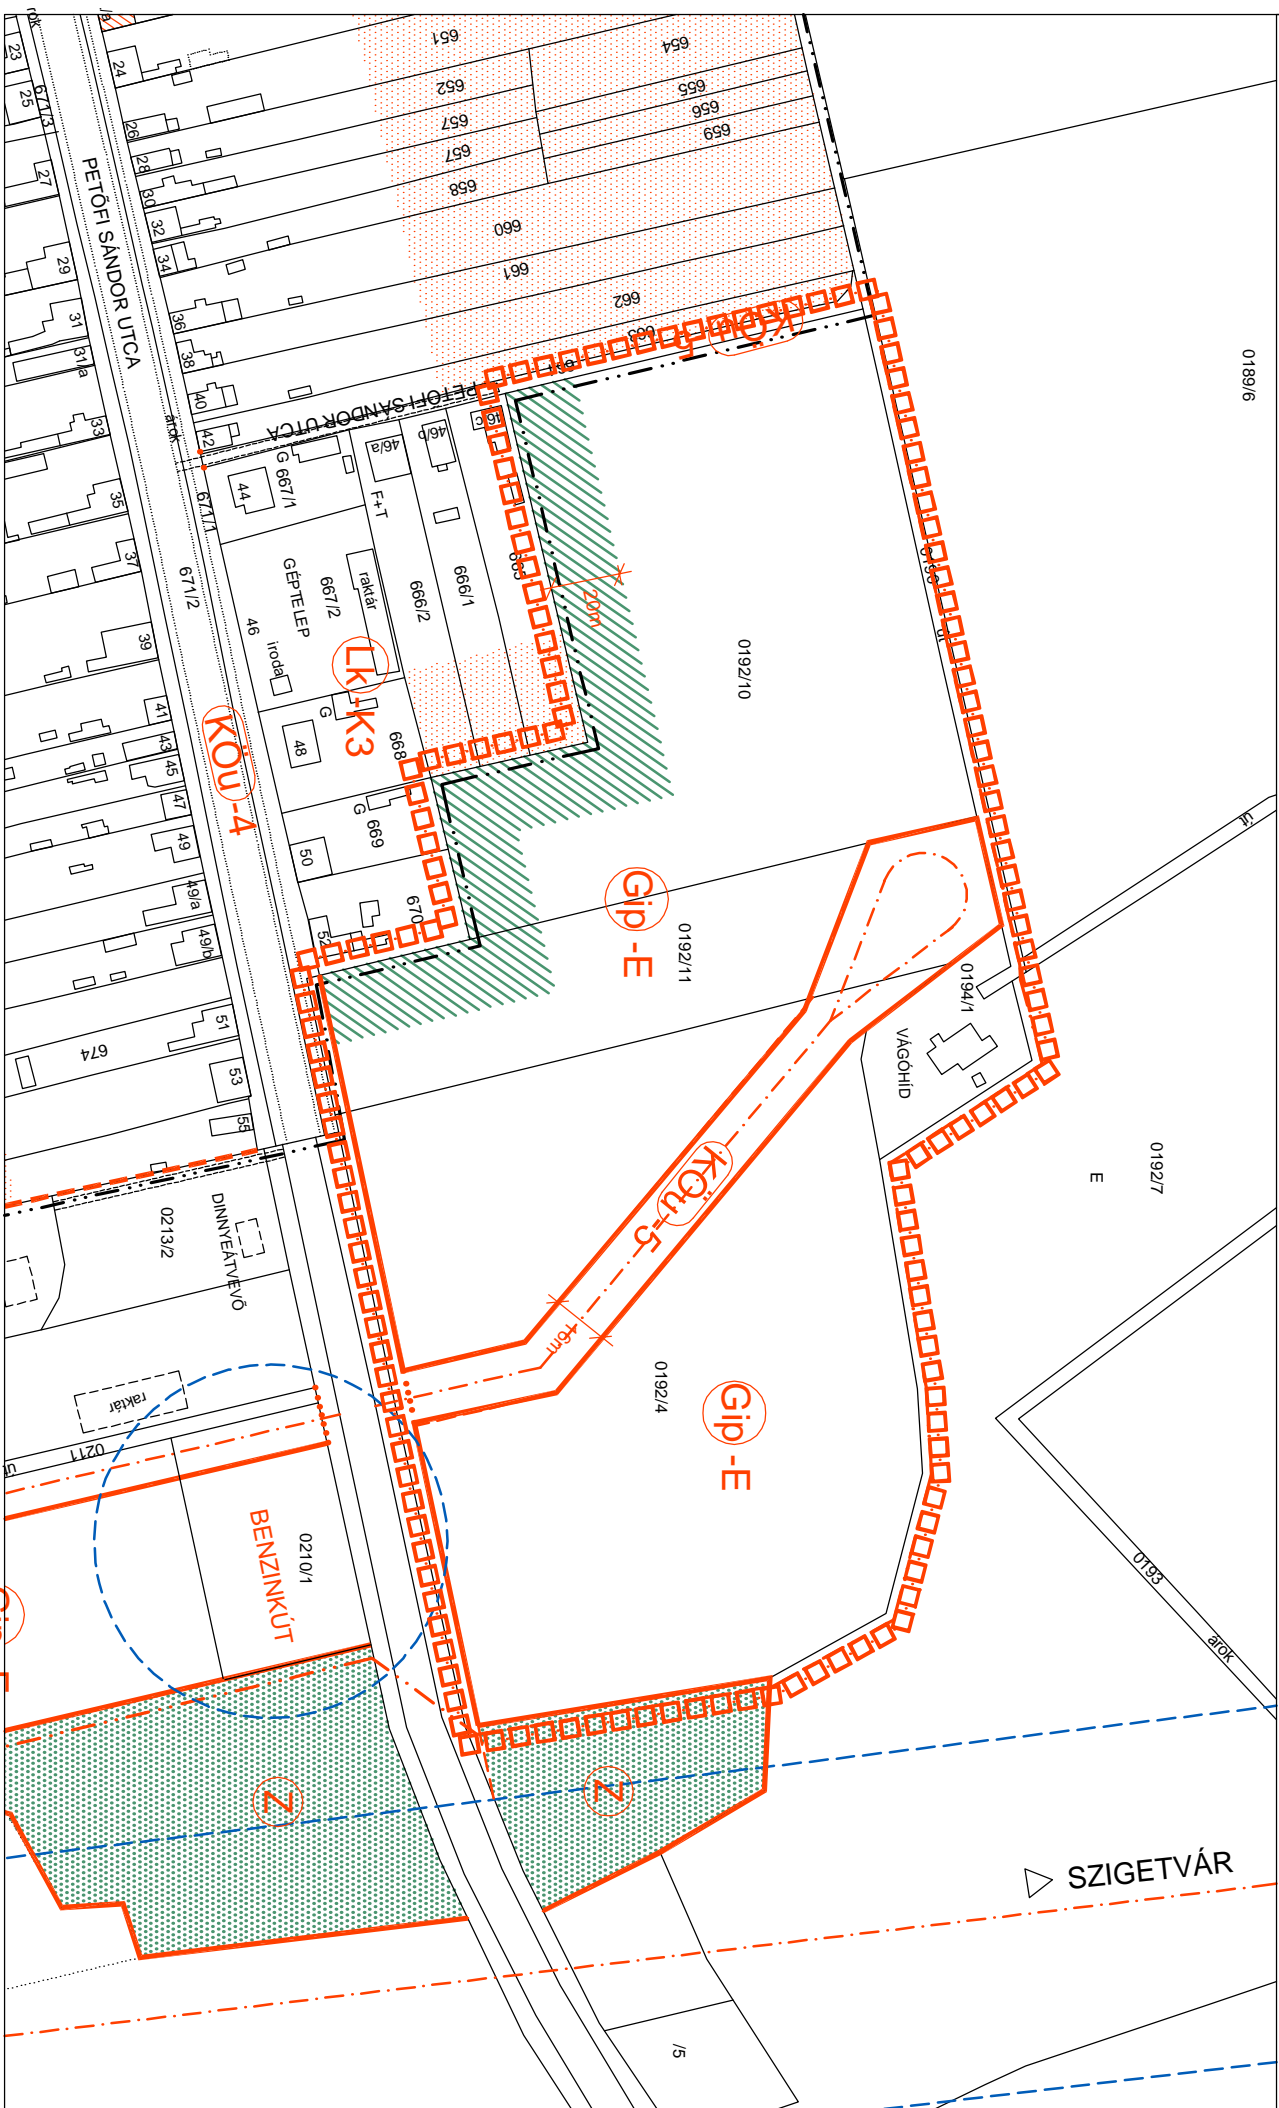


KIVONAT SELLYE HATÁLYOS SZABÁLYOZÁSI TERVÉBŐL - M 1:2000

·■■■■■■■■· MÓDOSULÓ TERÜLET HATÁRA

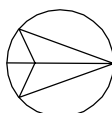

0189/6

0192/7

E

0192/4

0192/4

0192/11

0192/10

0194/1

VÁGCHID

▷ SZIGETVÁR

/5

PETŐFI SANDOR UTCA

BENZINKÚT

KOU-4

KOU-5

Gip-E

Gip-E

Z

Z

LK K3

