


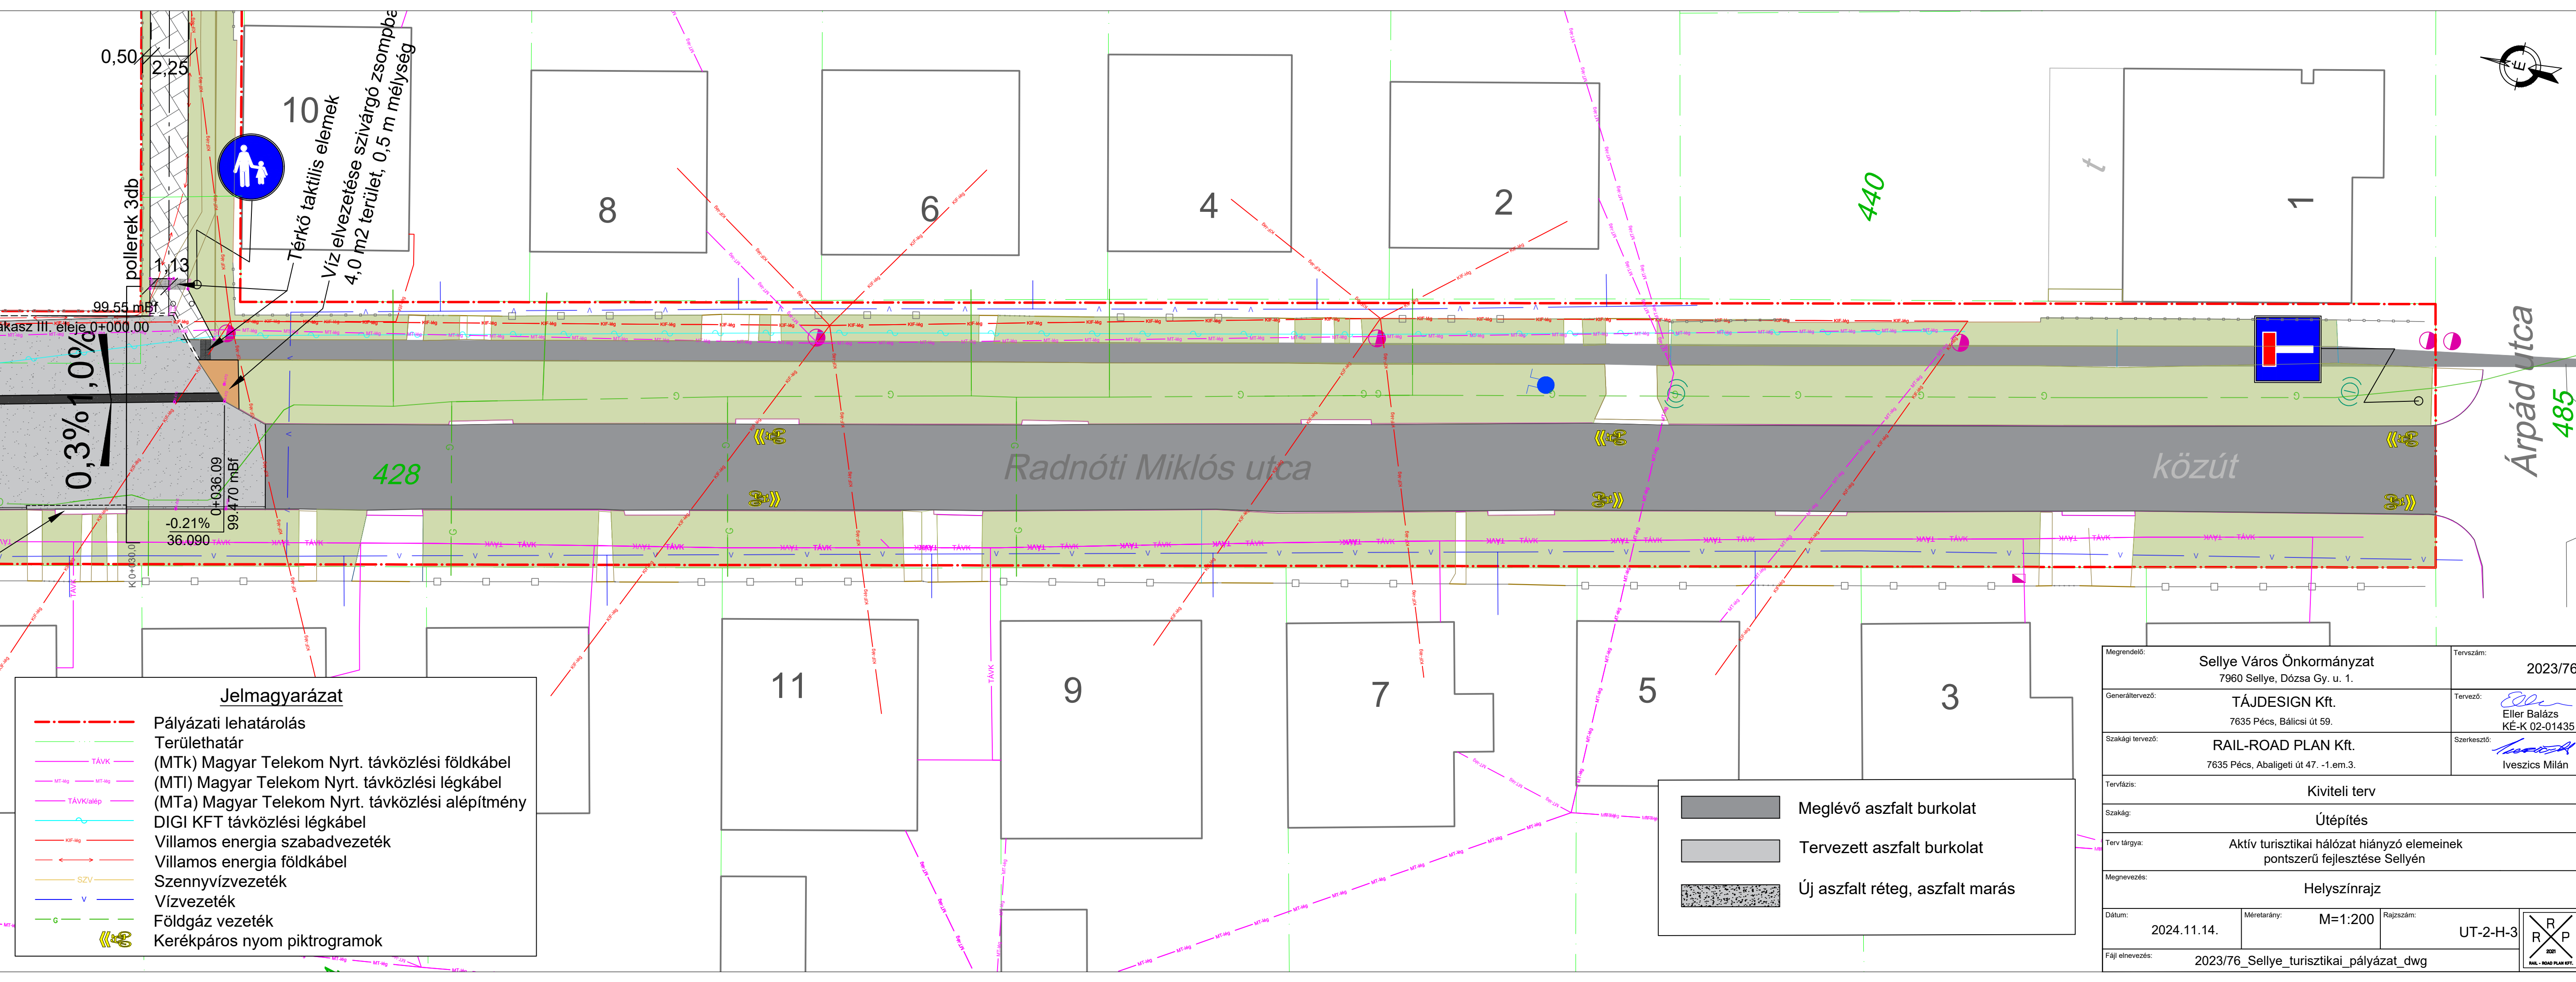

Árpád utca  
485



**Jelmagyarázat**

- Pályázati lehatárolás
- Területhatár
- (MTk) Magyar Telekom Nyrt. távközlési földkábel
- (MTI) Magyar Telekom Nyrt. távközlési légkábel
- (MTa) Magyar Telekom Nyrt. távközlési alépítmény
- DIGI KFT távközlési légkábel
- KÖF-ág
- Villamos energia szabadvezeték
- Villamos energia földkábel
- SZV
- Szennyvízvezeték
- V
- Vízvezeték
- G
- Földgáz vezeték
- Kerékpáros nyom piktogramok

- Meglévő aszfalt burkolat
- Tervezett aszfalt burkolat
- Új aszfalt réteg, aszfalt marás

Megrendelő:	Sellye Város Önkormányzat 7960 Sellye, Dózsa Gy. u. 1.	Tervszám:	2023/76
Generáltervező:	TÁJDESIGN Kft. 7635 Pécs, Bálicsi út 59.	Tervező:	Eller Balázs KÉ-K 02-01435
Szakági tervező:	RAIL-ROAD PLAN Kft. 7635 Pécs, Abaliget utca 47. -1.em.3.	Szerkesztő:	Iveszics Milán
Tervfázis:	Kiviteli terv		
Szakág:	Útépítés		
Terv tárgya:	Aktív turisztikai hálózat hiányzó elemeinek pontszerű fejlesztése Sellyén		
Megnevezés:	Helyszínrajz		
Dátum:	2024.11.14.	Méretarány:	M=1:200
Fájl elnevezés:	2023/76_Sellye_turisztikai_pályázat_dwg	Rajzszám:	UT-2-H-3
		<div>Rail-Road Plan Kft. Logo</div>	