


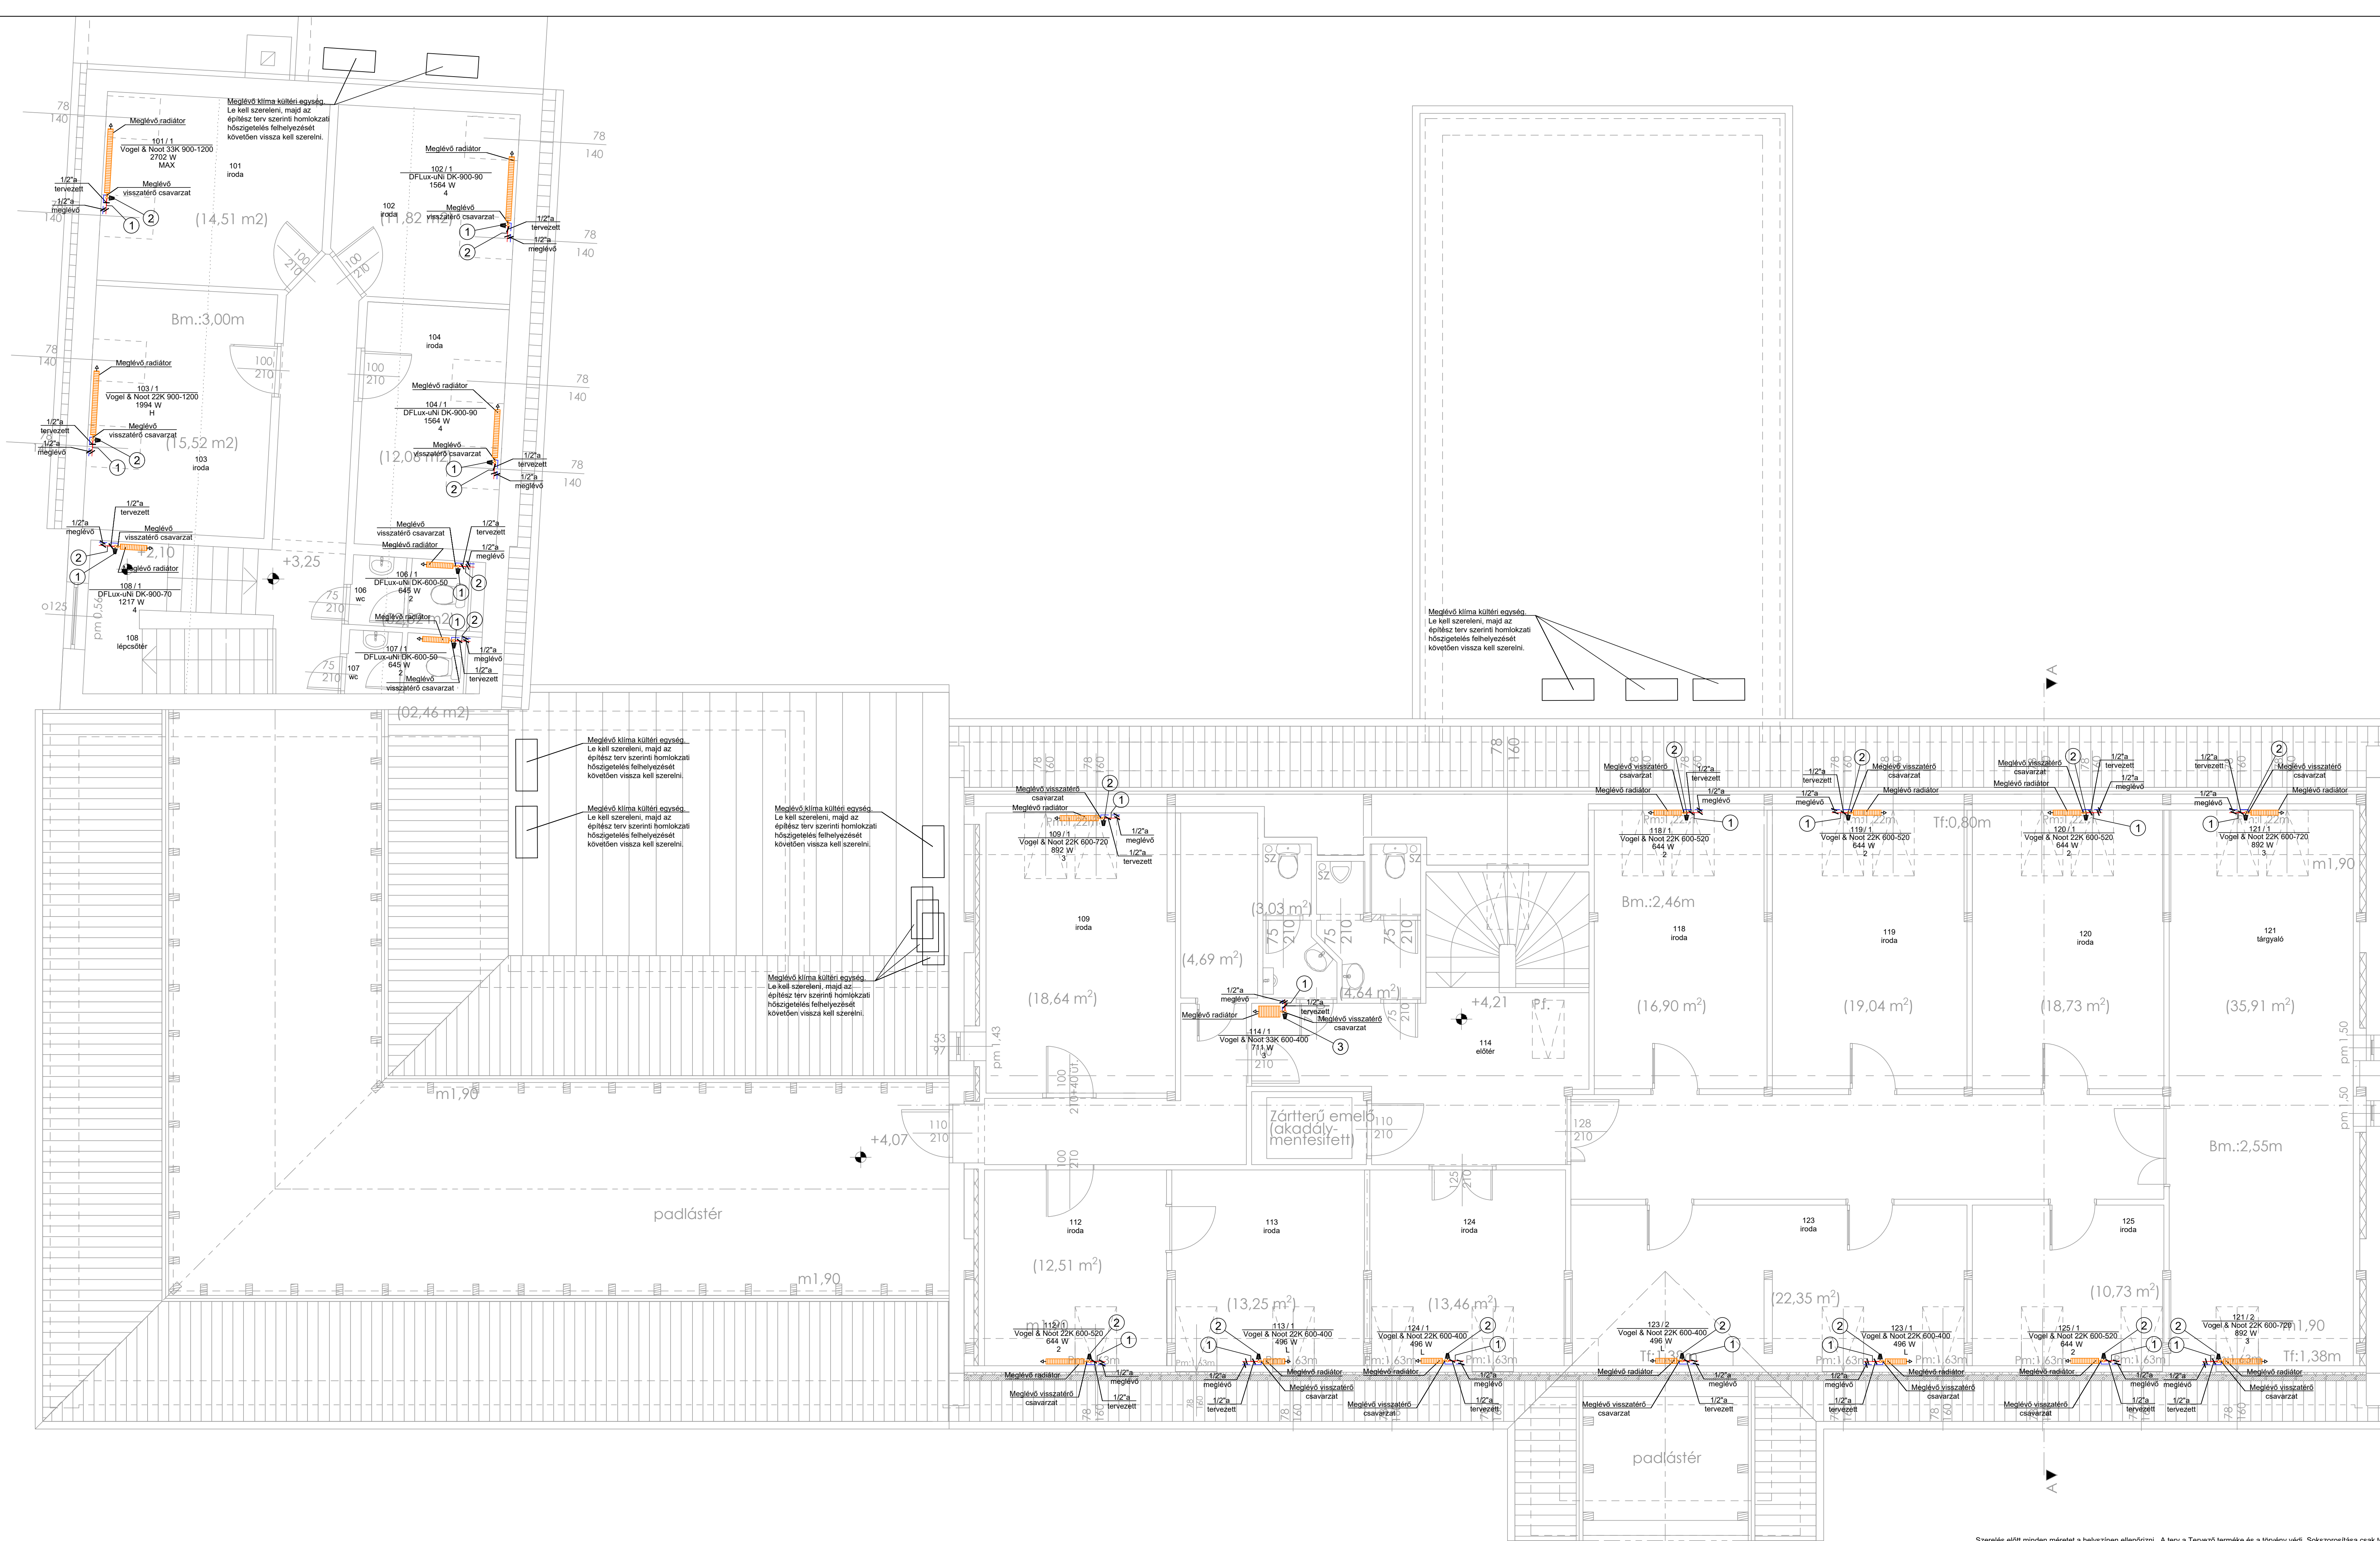

	Meglévő Fűtési előremenő vezeték
	Meglévő Fűtési visszatérő vezeték
	Bontandó Fűtési előremenő vezeték
	Bontandó Fűtési visszatérő vezeték
	Tervezett Fűtési visszatérő vezeték
	Tervezett Fűtési visszatérő vezeték

- ① — Csatlakozás meglévő acél fűtési csővekre
- ② — Siemens VPD115A-135, DN15 egyenes termosztatikus radiátorasz
- ③ — Siemens VPE115A-135, DN15 sarok termosztatikus radiátoraszele

0.03 — Helyiség sorszáma
Iroda — Helyiség megnevezése

0.03 / 1	— Radiátor sorszáma
Vogel & Noot 22K 600-2000	— Radiátor típusa
2922 W	— Radiátor fűtőteljesítménye
1,2	— Siemens VPD/VPE szelep előbeállítási érték

A teljes rendszert és a meglévő radiátorokat át kell mosatni a újhóli üzembehelyezést megelőzően

 g r a p h	Épületgépészet	Rajzszám:	Gf-03
	Épületenergetika	Munkaszám:	B-20114-1
Építő:	Mezőtölcsi tervtervező és tervezőmérnökiroda	Tervfajta:	kiviteli
Építkezés helye:	Sellye Város Önkormányzat	Méretarány:	1:50
Tárgy:	POLGÁRMESTERI HIVATAL Sellye, Dózsa György u. 1. Hrsz.: 70/4 Fűtés - Emeleti alaprész (radiátorok)	Dátum:	2022.09.30.
Szerkesztő: Csuga Balázs	Tervező: Csuga Balázs G-02-1137		

Szerelés előtt minden méretet a helyszínen ellenőrizni. A terv a Tervező terméke és a törvény védi. Sokszorosítása csak tervező engedélyével lehetséges.

A terv csak a kapcsolódó tervekkel és a műszaki leírással együtt érvényes. A falhornyok, födémátterések, falátterések írásos statikus szakvéleménnyel alakíthatók ki.

A KIVITELEZÉS ELŐTT AZ EGYES SZAKÁGAK MUNKÁJÁNAK ÖSSZEHANGOLÁSA ELENDEZTETTEL! A SZERELÉSI SORREND BETARTÁSA KÖTELEZŐ!