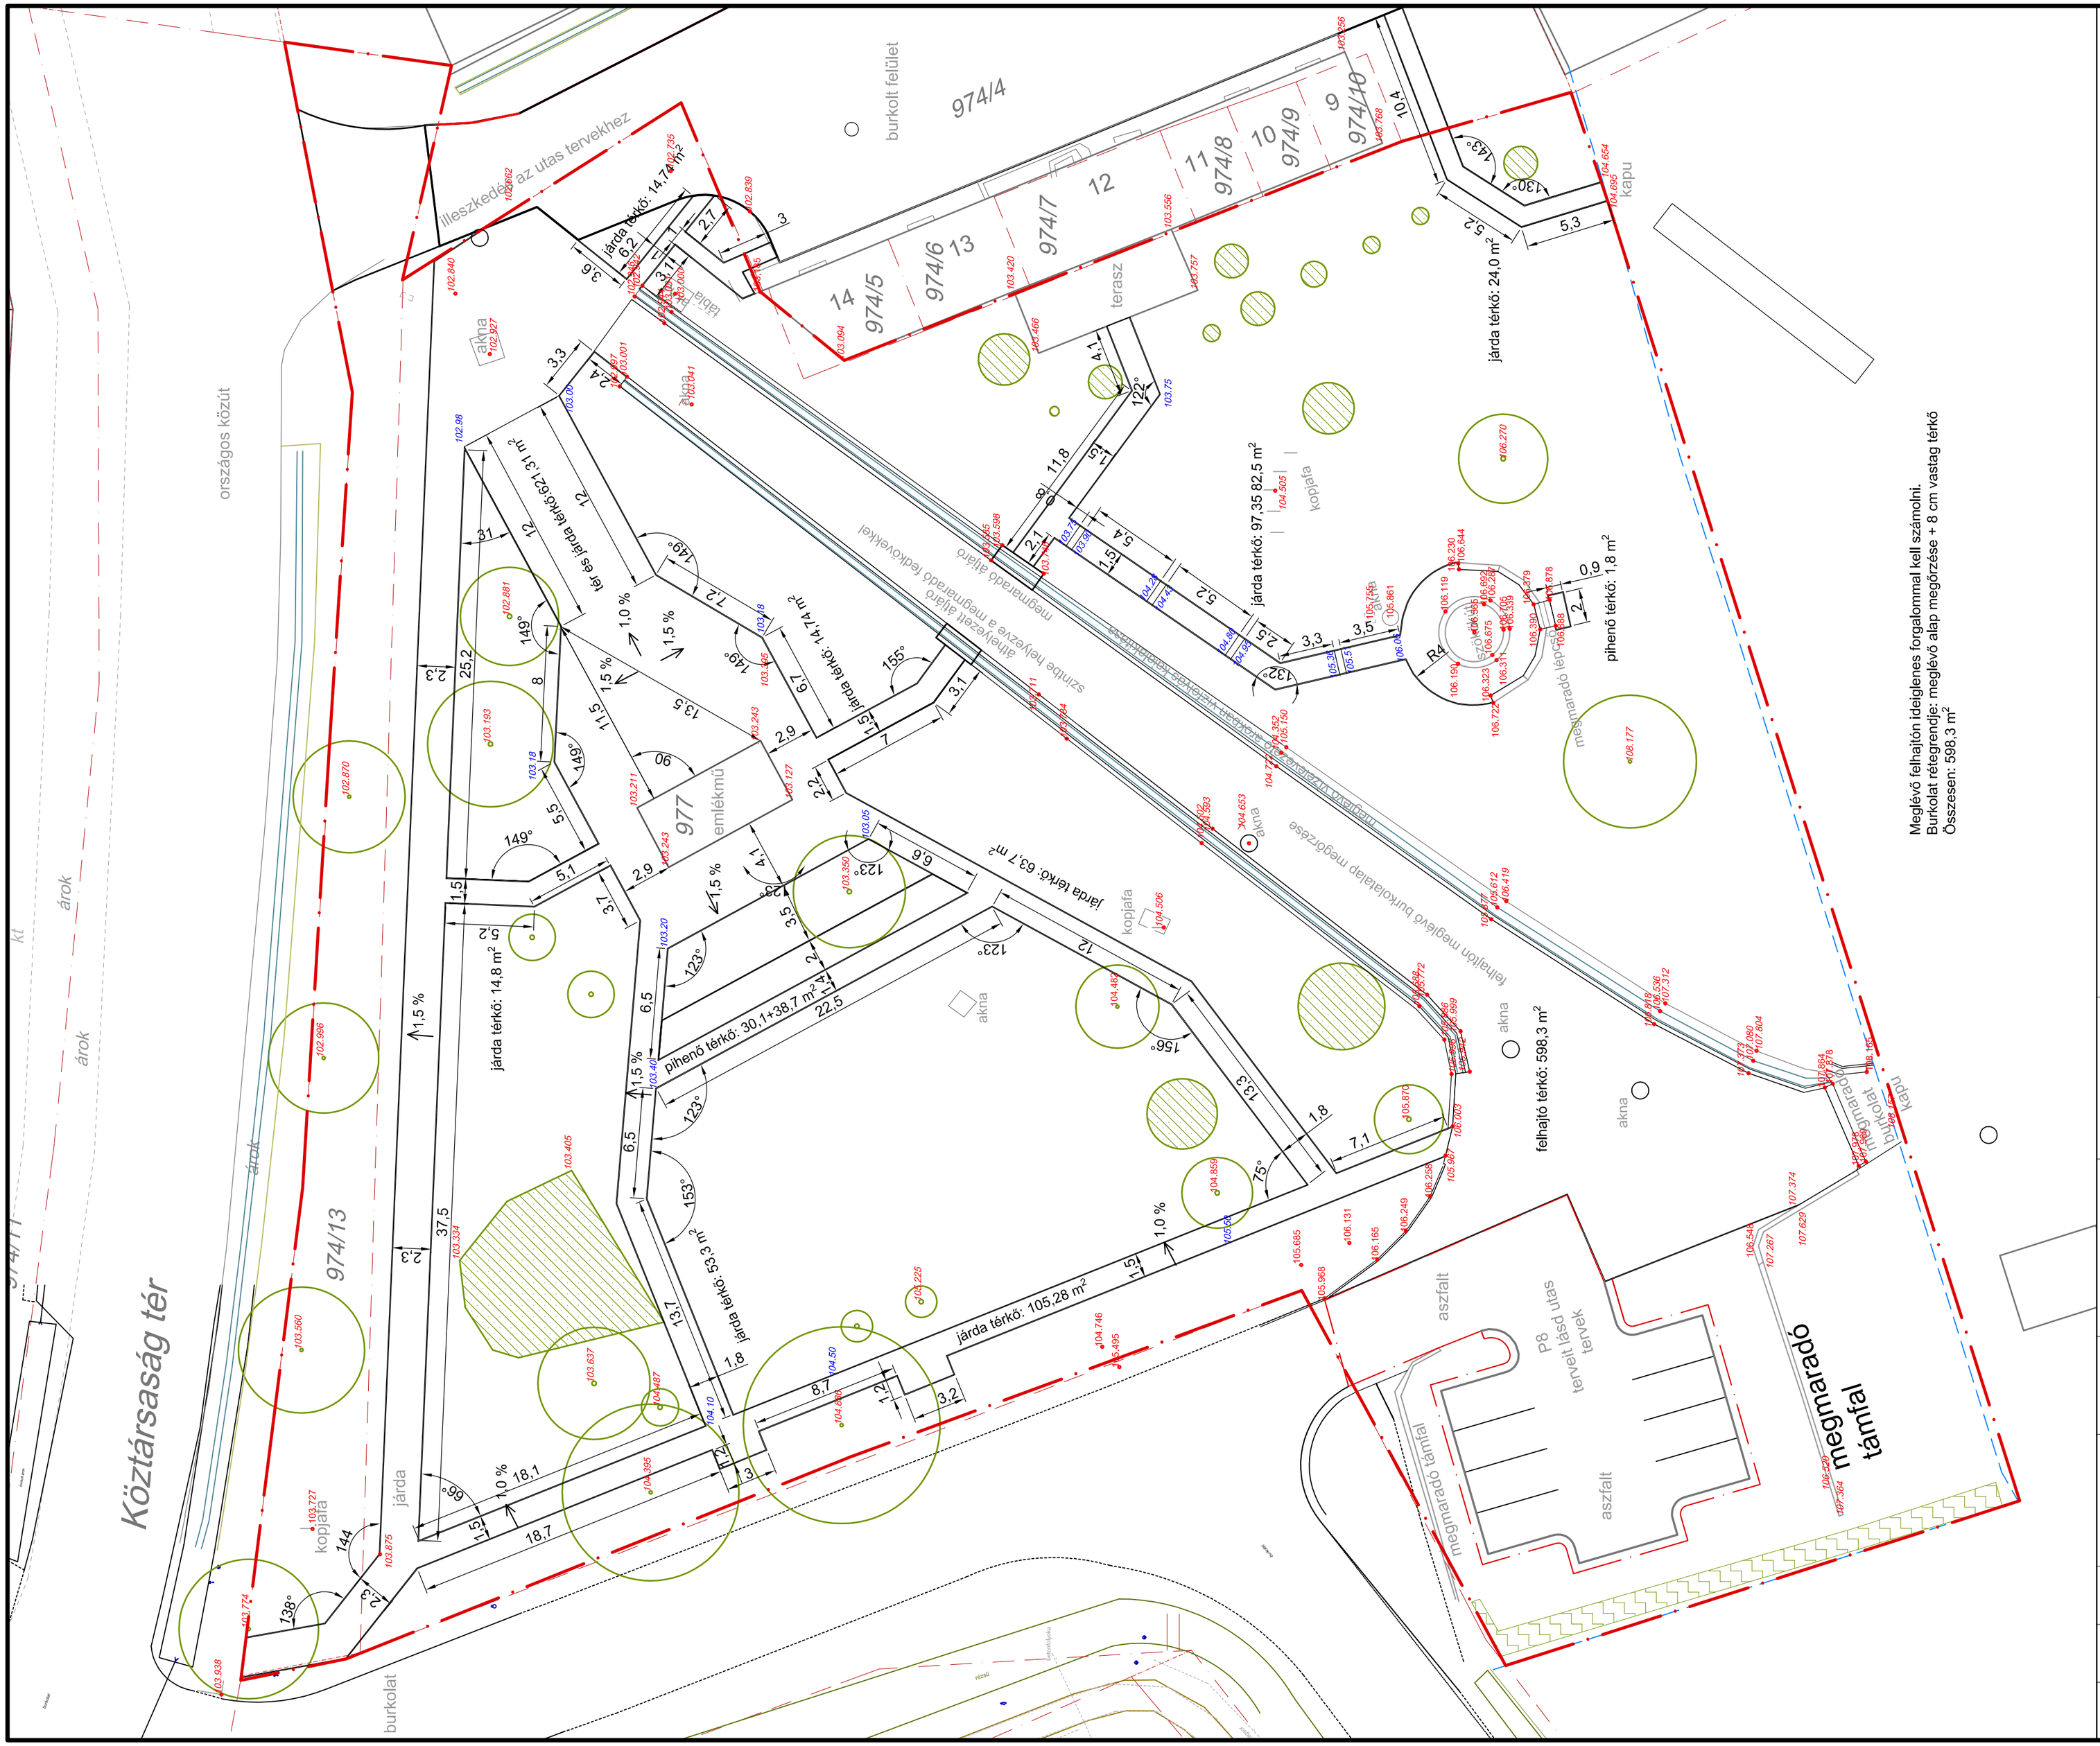

JELMAGYARÁZAT

- tervezési terület határa, telekhatár
- megmaradó fa
- megmaradó cserje
- tervezett térkő burkolat körüli süllyesztett szegély
- tervezett blokklépcső
- kitűzési méret
- meglévő terep magassága
- tervezett terep magassága

GENERÁL ÉS SZAKÁGI TERVEZŐ :

TÁJDESIGN KFT. - TÓTH RÉKA
TÁJÉPÍTÉSZMÉRNÖK
K-02-0608
TEL.: 06-30-2299-136
E-MAIL: tajdes01@gmail.com

PROJEKT:

TOP – Plusz 1.2.1-21-BA1-2022-00035
ÉLHETŐ TELEPÜLÉSEK

SELLYE, KISPARK FEJLESZTÉSE
HRSZ.: 977, 974/13, 974/4

MEGBÍZÓ:

SELLYE VÁROS ÖNKORMÁNYZAT
7960 SELLYE, DÓZSA GYÖRGY U. 1.

TERVLAP MEGNEVEZÉSE:

BURKOLATKITŰZÉSI HELYSZÍNRAJZ

LÉPTÉK: M 1:250

DÁTUM: 2023.augusztus

TERVFAJTA: KIVITELI TERV

RAJZSZÁM: K-03