


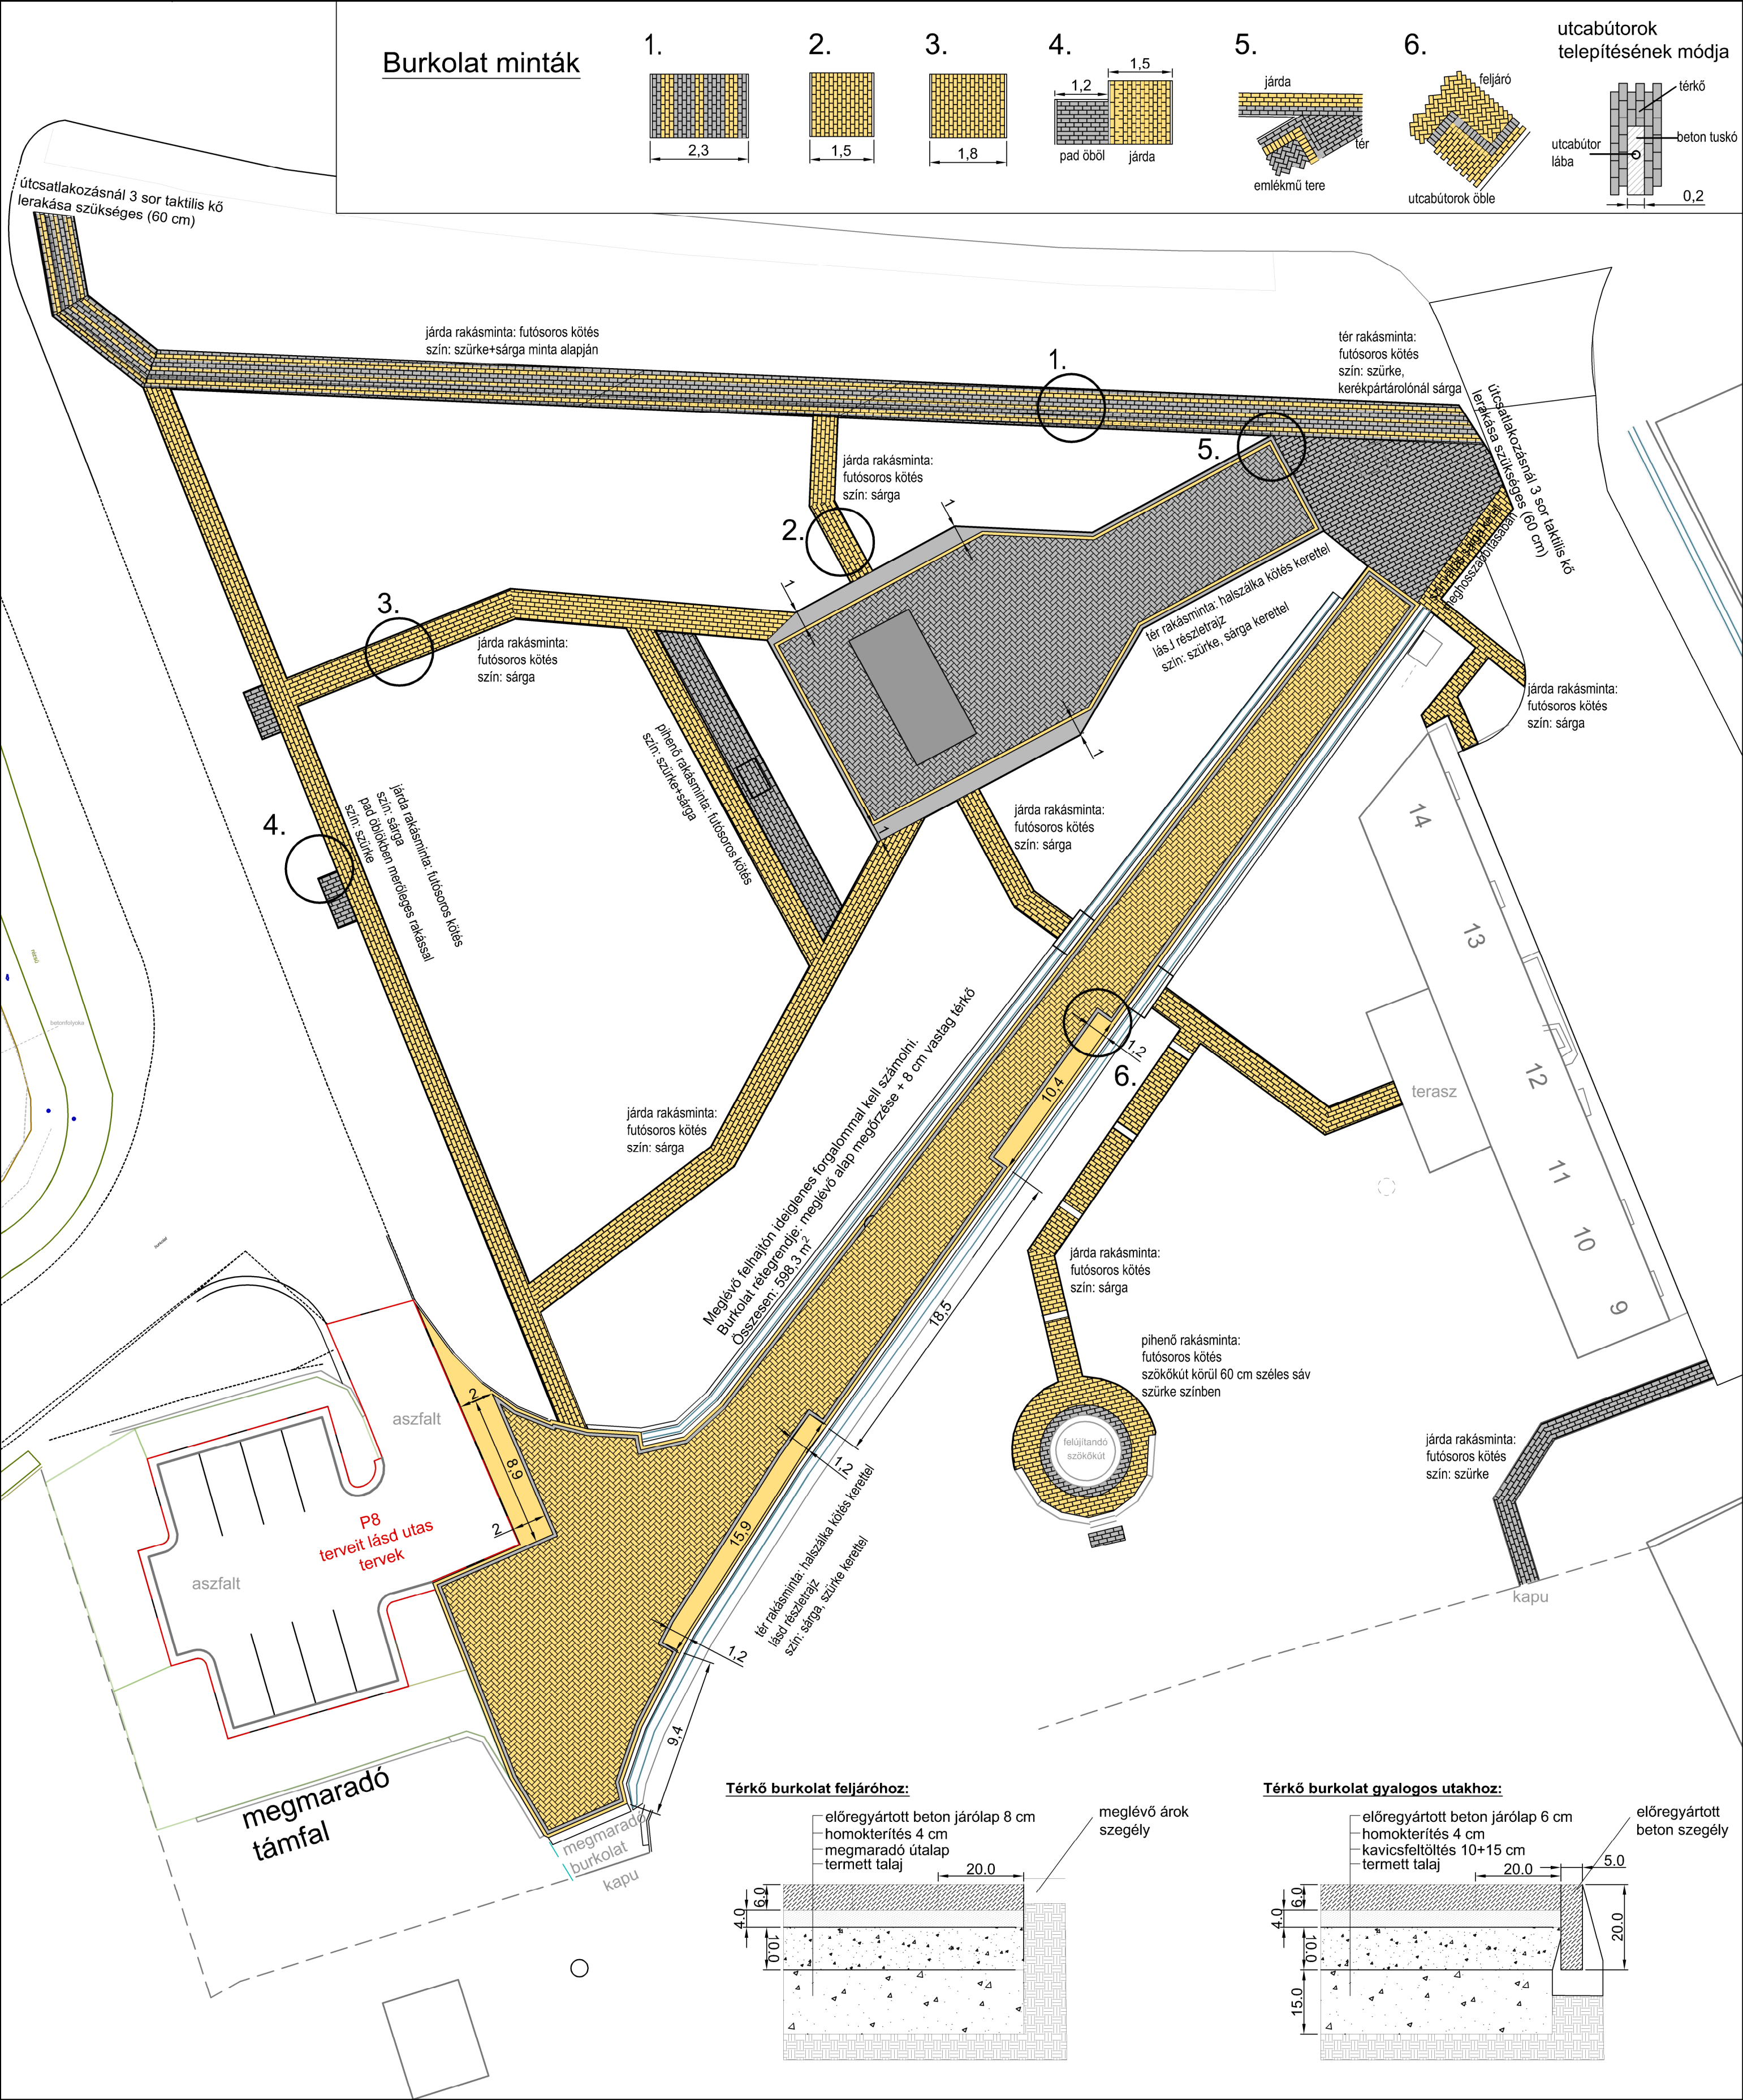

JELMAGYARÁZAT

- futósoros kötés
- halszájka kötés
- sárga térkő
- szürke térkő
- beton kerítő szegély
- kiűzési méret

GENERAL ÉS SZAKÁGI TERVEZŐ :

TÁJDESIGN KFT. - TÓTH RÉKA

TÁJÉRTÉSZMÉRŐK

K-02-0608

TEL.: 06-30-2299-136

E-MAIL: tajfes01@gmail.com

PROJEKT:

TOP - Plusz 1.2.1-21-BA1-2022-00035

ELHETŐ TELEPÜLÉSEK

SELLYE, KISPARK FEJLESZTÉSE

HRSZ.: 977, 974/13, 974/4

MEGBÍZÓ:

SELLYE VÁROS ÖNKORMÁNYZAT

7960 SELLYE, DÓZSA GYÖRGY U. 1.

TERVLEÍRÉS:

BURKOLATMINTA

RÉSZLETRAJZOK

LÉPTÉK:

M 1:250

DÁTUM:

2023. augusztus

TERVFAJTA:

KIVITELI TERV

RAJZSZÁM:

K-04