



1

öntöttgumi
össz.területe: 115,69 m²
esési magasság: 1,5 m
15 mm EPDM + 45 mm SBR
RAL5015: 7,42 m²
RAL5024: 8,26 m²
RAL6017:99,09 m²
+ 1 db kész minta kód szerinti

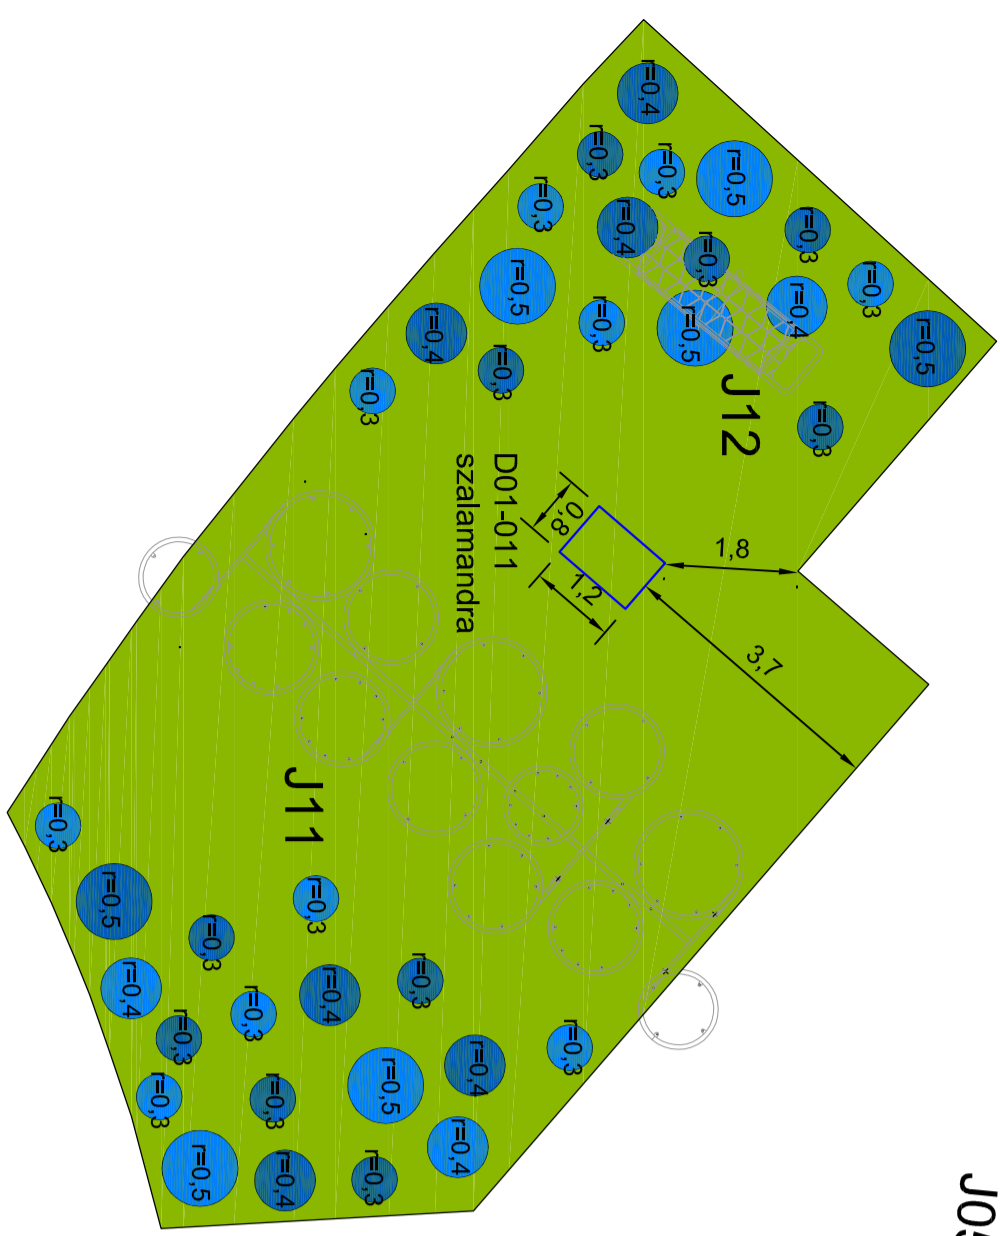


3

öntöttgumi
össz.területe: 203,12 m²
esési magasság: 2,4 m
15 mm EPDM + 95 mm SBR
RAL5019: 67,29 m²
RAL5015: 18,74 m²
RAL5024: 14,93 m²
RAL1002: 88,08 m²
+ 8 db kész minta kód szerinti

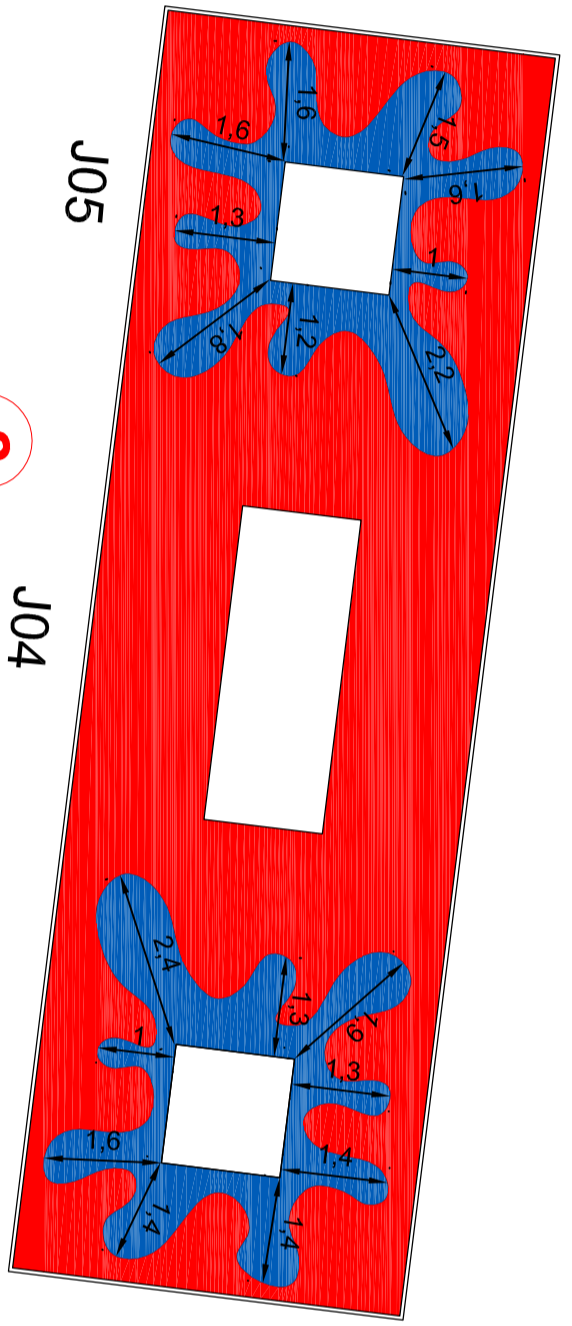


2

öntöttgumi
össz.területe: 74,92 m²
esési magasság: 0,6 m
15 mm EPDM + 25 mm SBR
RAL5015: 18,31 m²
RAL3016: 56,61 m²
Trambujnók alatt 70 cm mély kulkavics szivárgó réteg kialakítása szükséges!

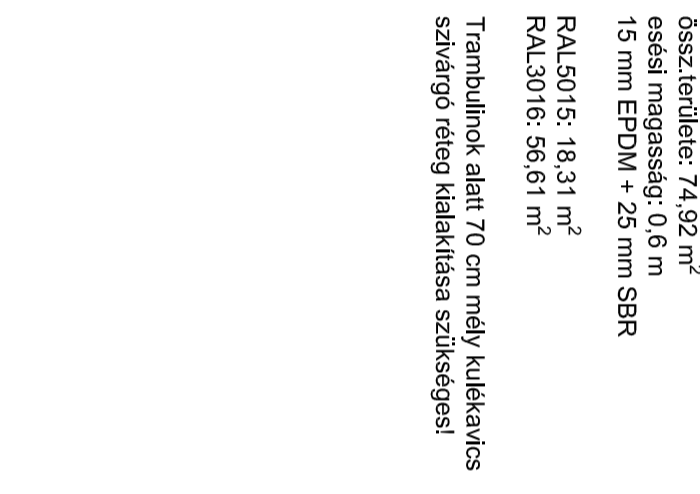


4

öntöttgumi
össz.területe: 166,22 m²
esési magasság: 3,0 m
15 mm EPDM + 135 mm SBR
RAL9005: 25,81 m²
RAL3016: 139,41 m²

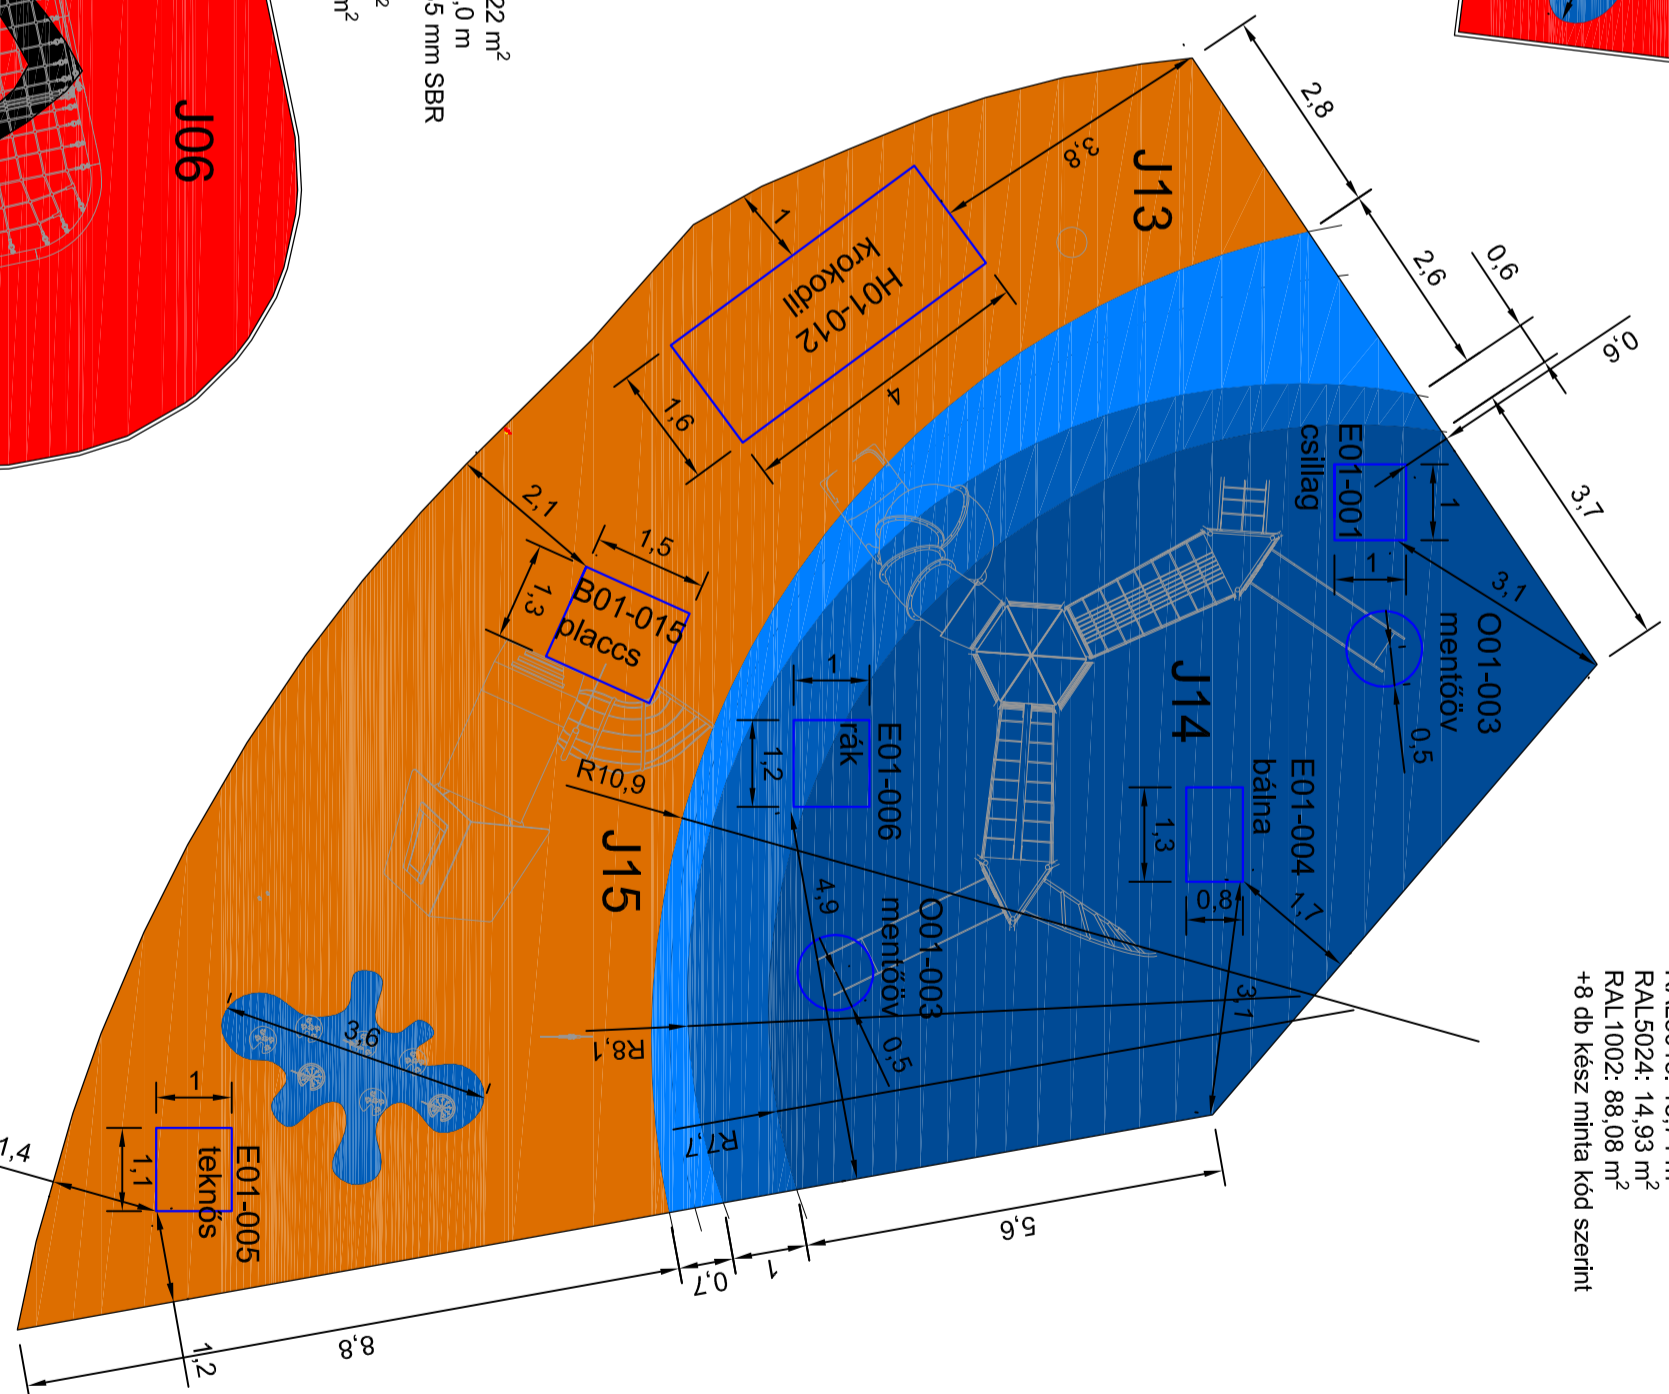


6

öntöttgumi
össz.területe: 4,9 m²
esési magasság: 0,6 m
15 mm EPDM + 25 mm SBR
RAL1002: 0,96 m²
RAL6017: 3,77 m²
RAL9005: 0,03 m²
+ 2 db kész minta kód szerinti

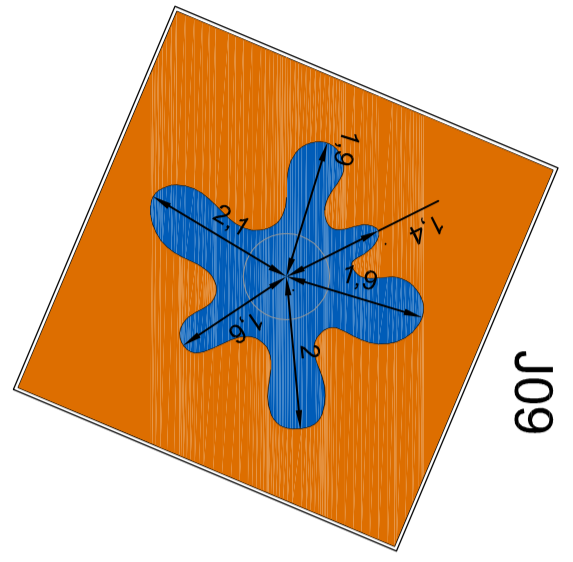




7

öntöttgumi
össz.területe: 29,16 m²
esési magasság: 1,0 m
15 mm EPDM + 35 mm SBR
RAL1002: 23,17 m²
RAL5015: 5,99 m²

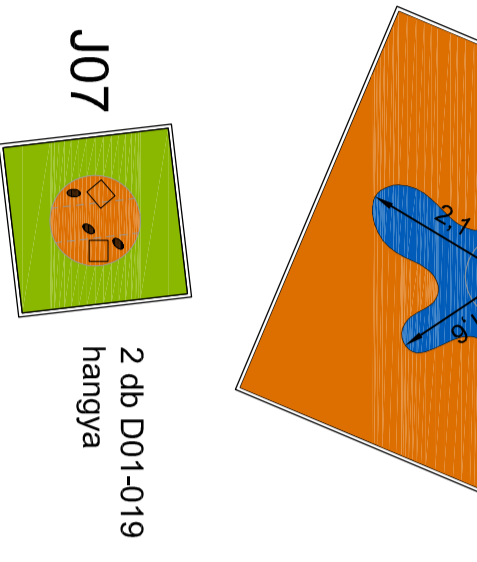

5

öntöttgumi
össz.területe: 4,9 m²
esési magasság: 0,6 m
15 mm EPDM + 25 mm SBR
RAL1002: 0,96 m²
RAL6017: 3,77 m²
RAL9005: 0,03 m²
+ 2 db kész minta kód szerinti

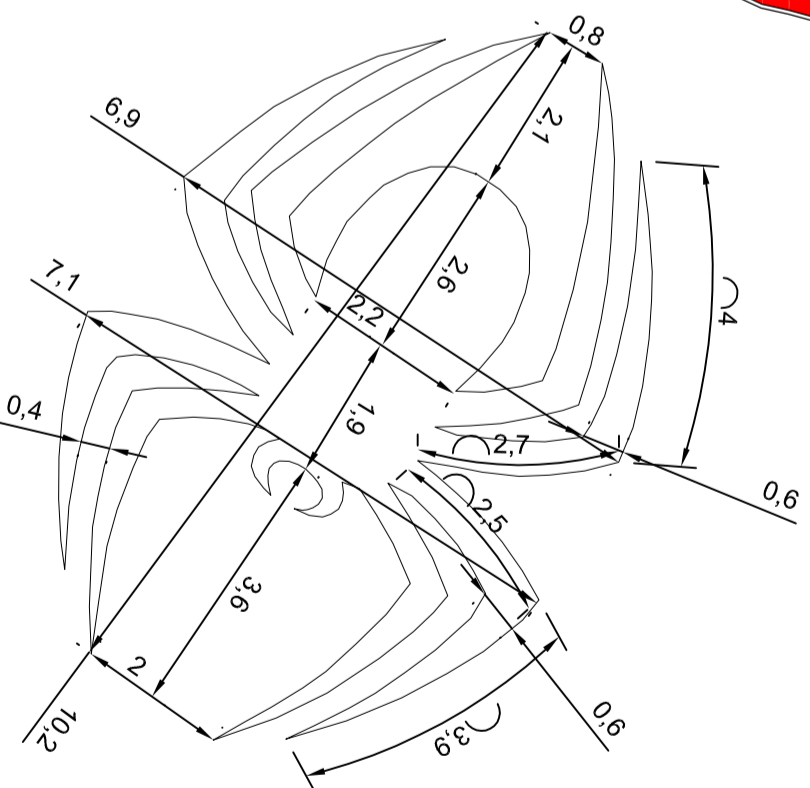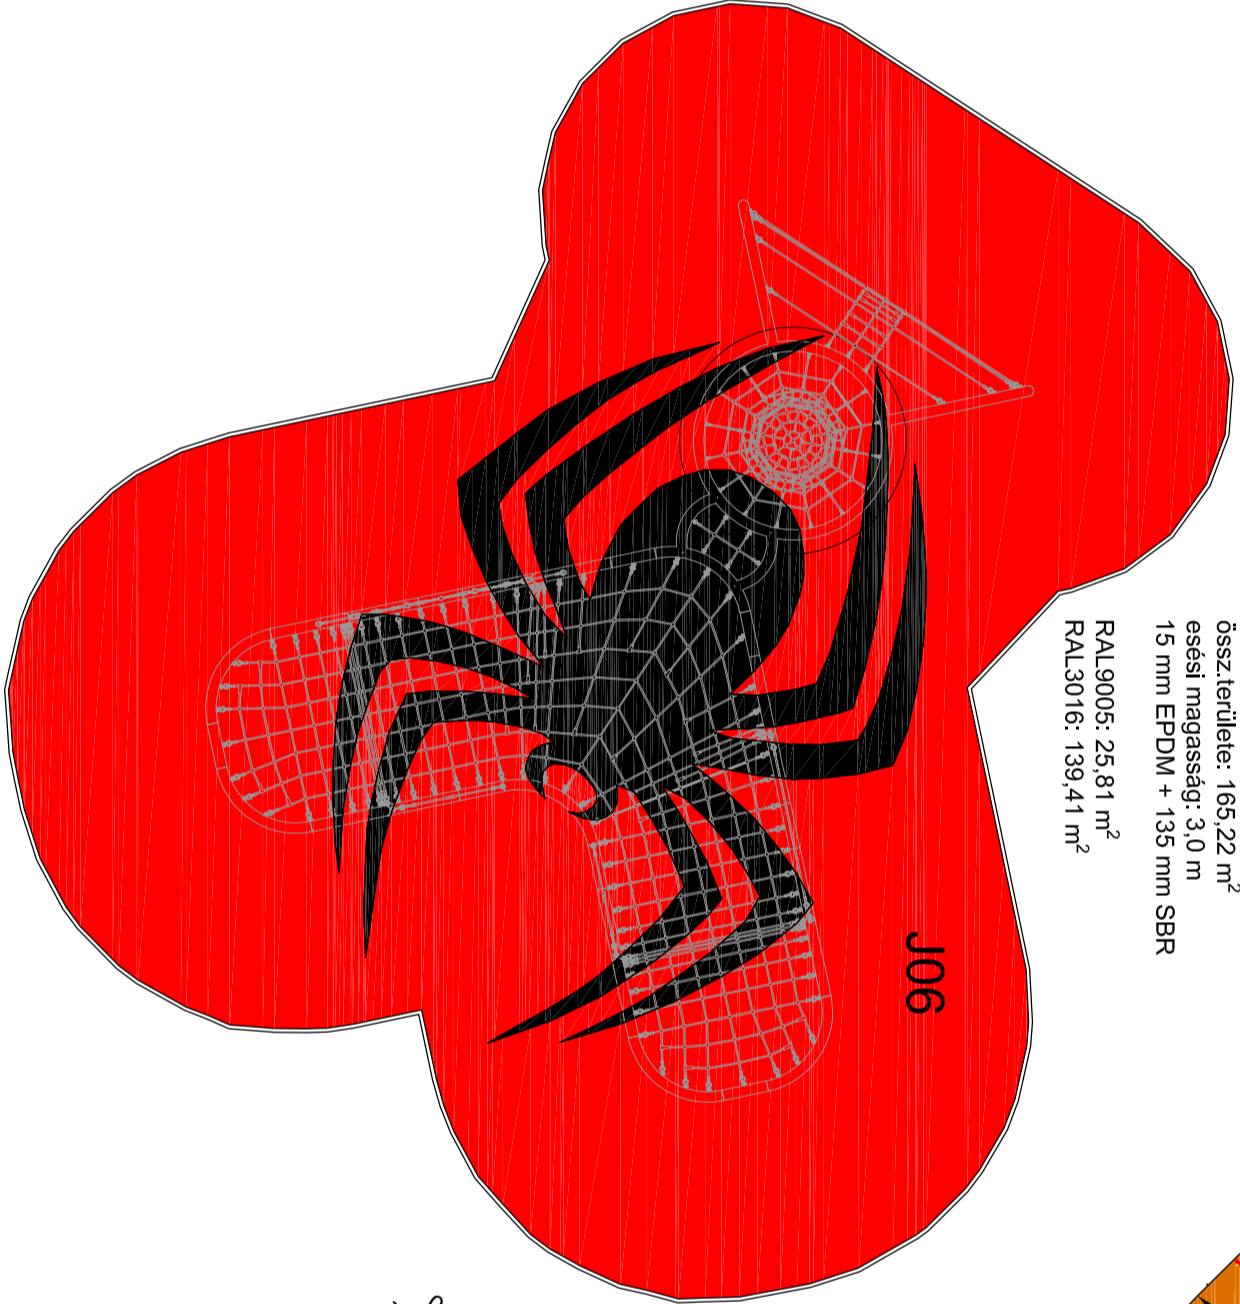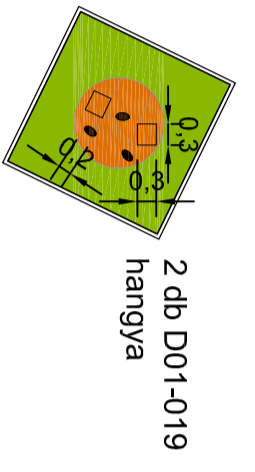

- JELMAGYARÁZAT**
- RAL 1002 bézs
 - RAL 3016 piros
 - RAL6017 zöld
 - RAL5015 kék
 - RAL5019 s.kék
 - RAL5024 v.kék
 - RAL9005 fekete



GENERÁL ÉS SZAKÁGI TERVEZŐ:

TÁJDESIGN KFT. - TÓTH RÉKA

TÁJÉPÍTÉSZMÉRŐK

K-02-0608

TEL.: 06-30-2299-136

E-MAIL: tajdeso@gmail.com

PROJEKT:

TOP - Plusz 1.2.1-BA1-2022-00037

ELHETŐ TELEPÜLÉSEK PALYÁZAT

SELLYE, CAROLINA TÉR

FEJLESZTÉSE

TÁJÉPÍTÉSZ KIVITELI TERV

HRSZ: 1276/7

MEGBÍZÓ:

SELLYE VÁROS ÖNKORMÁNYZAT

7960 SELLYE, DÓZSA GYÖRGY U. 1.

TERVLAPO MEGNEVEZÉSE:

ÖNTÖTTGUMI BURKOLATOK

KITŰZÉSI TERVE

LÉPTÉK:

M 1:100

RAJZSZÁM:

DÁTUM:

2023.augusztus

TERVFAJTA:

KIVITELI TERV

K-06