


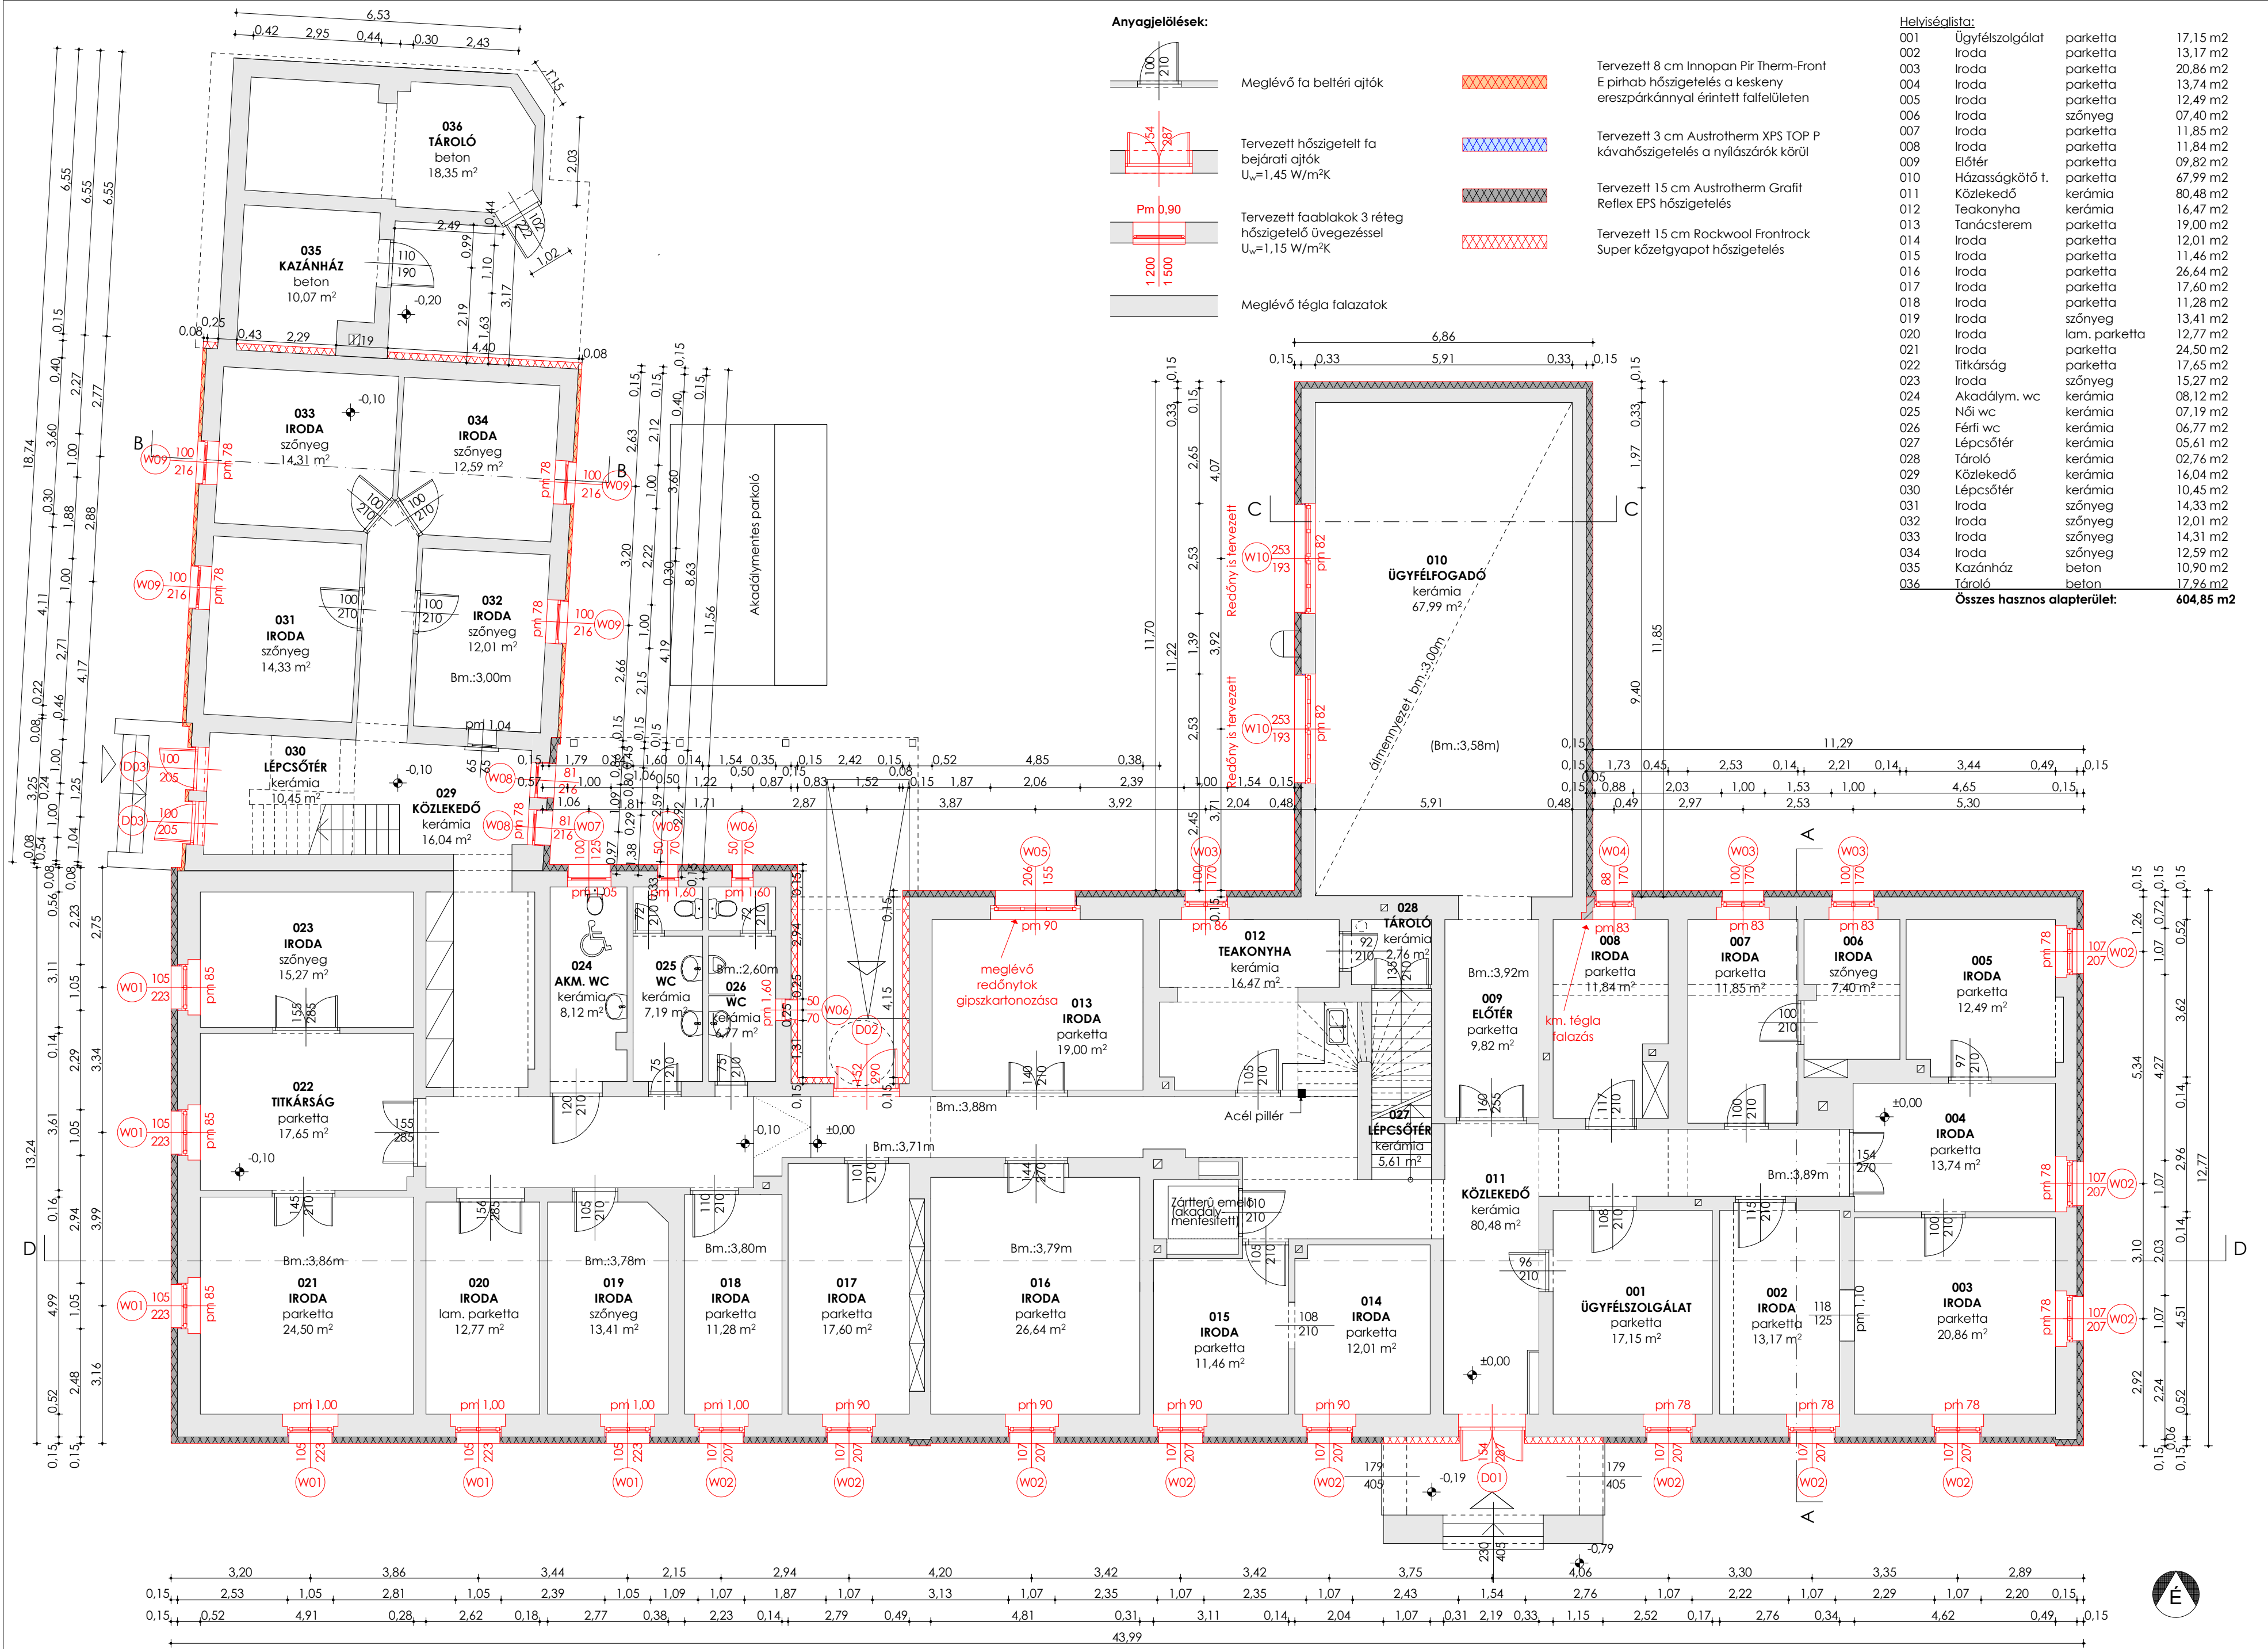

A méretek és szerkezetek beazonosítása az építési idő, a korábban készült tervdokumentációk, illetve a helyszíni mérések és tapasztalatok alapján történt. Talajnedvesség elleni vízszigetelés a falazatok alatt és a padlóban feltételezett, illetve a lapostetőn a csapadékvíz elleni szigetelés ténylegesen szerepel. Feltárás az épületben nem volt lehetséges, így minden kivitelezési vagy gyártási munka megkezdése előtt helyszíni mérések szükségesek a kivitelező részéről is.

tervező:
Varga Zoltán
okl. építésszámológus
Idéskönyvtár-energetikai
szakmérnök
7833 Görcsöny, Petőfi u. 4.
MÉK: 02-0726
+36/30 4787-233

tervfajta:
ENERGETIKAI KORSZERŰSÍTÉSI TERVDOKUMENTÁCIÓJA
cim:
7960 Sellye, Dózsa György u. 1.
Hrsz.: 70/4
megrendelő:
Sellye Város Önkormányzat
7960 Sellye, Dózsa György u. 1.

POLGÁRMESTERI HIVATAL
TERVEZETT
FÖLDSZINTI ALAPRAJZ
M 1 : 1 0 0
2023. NOVEMBER 15.
K 01