


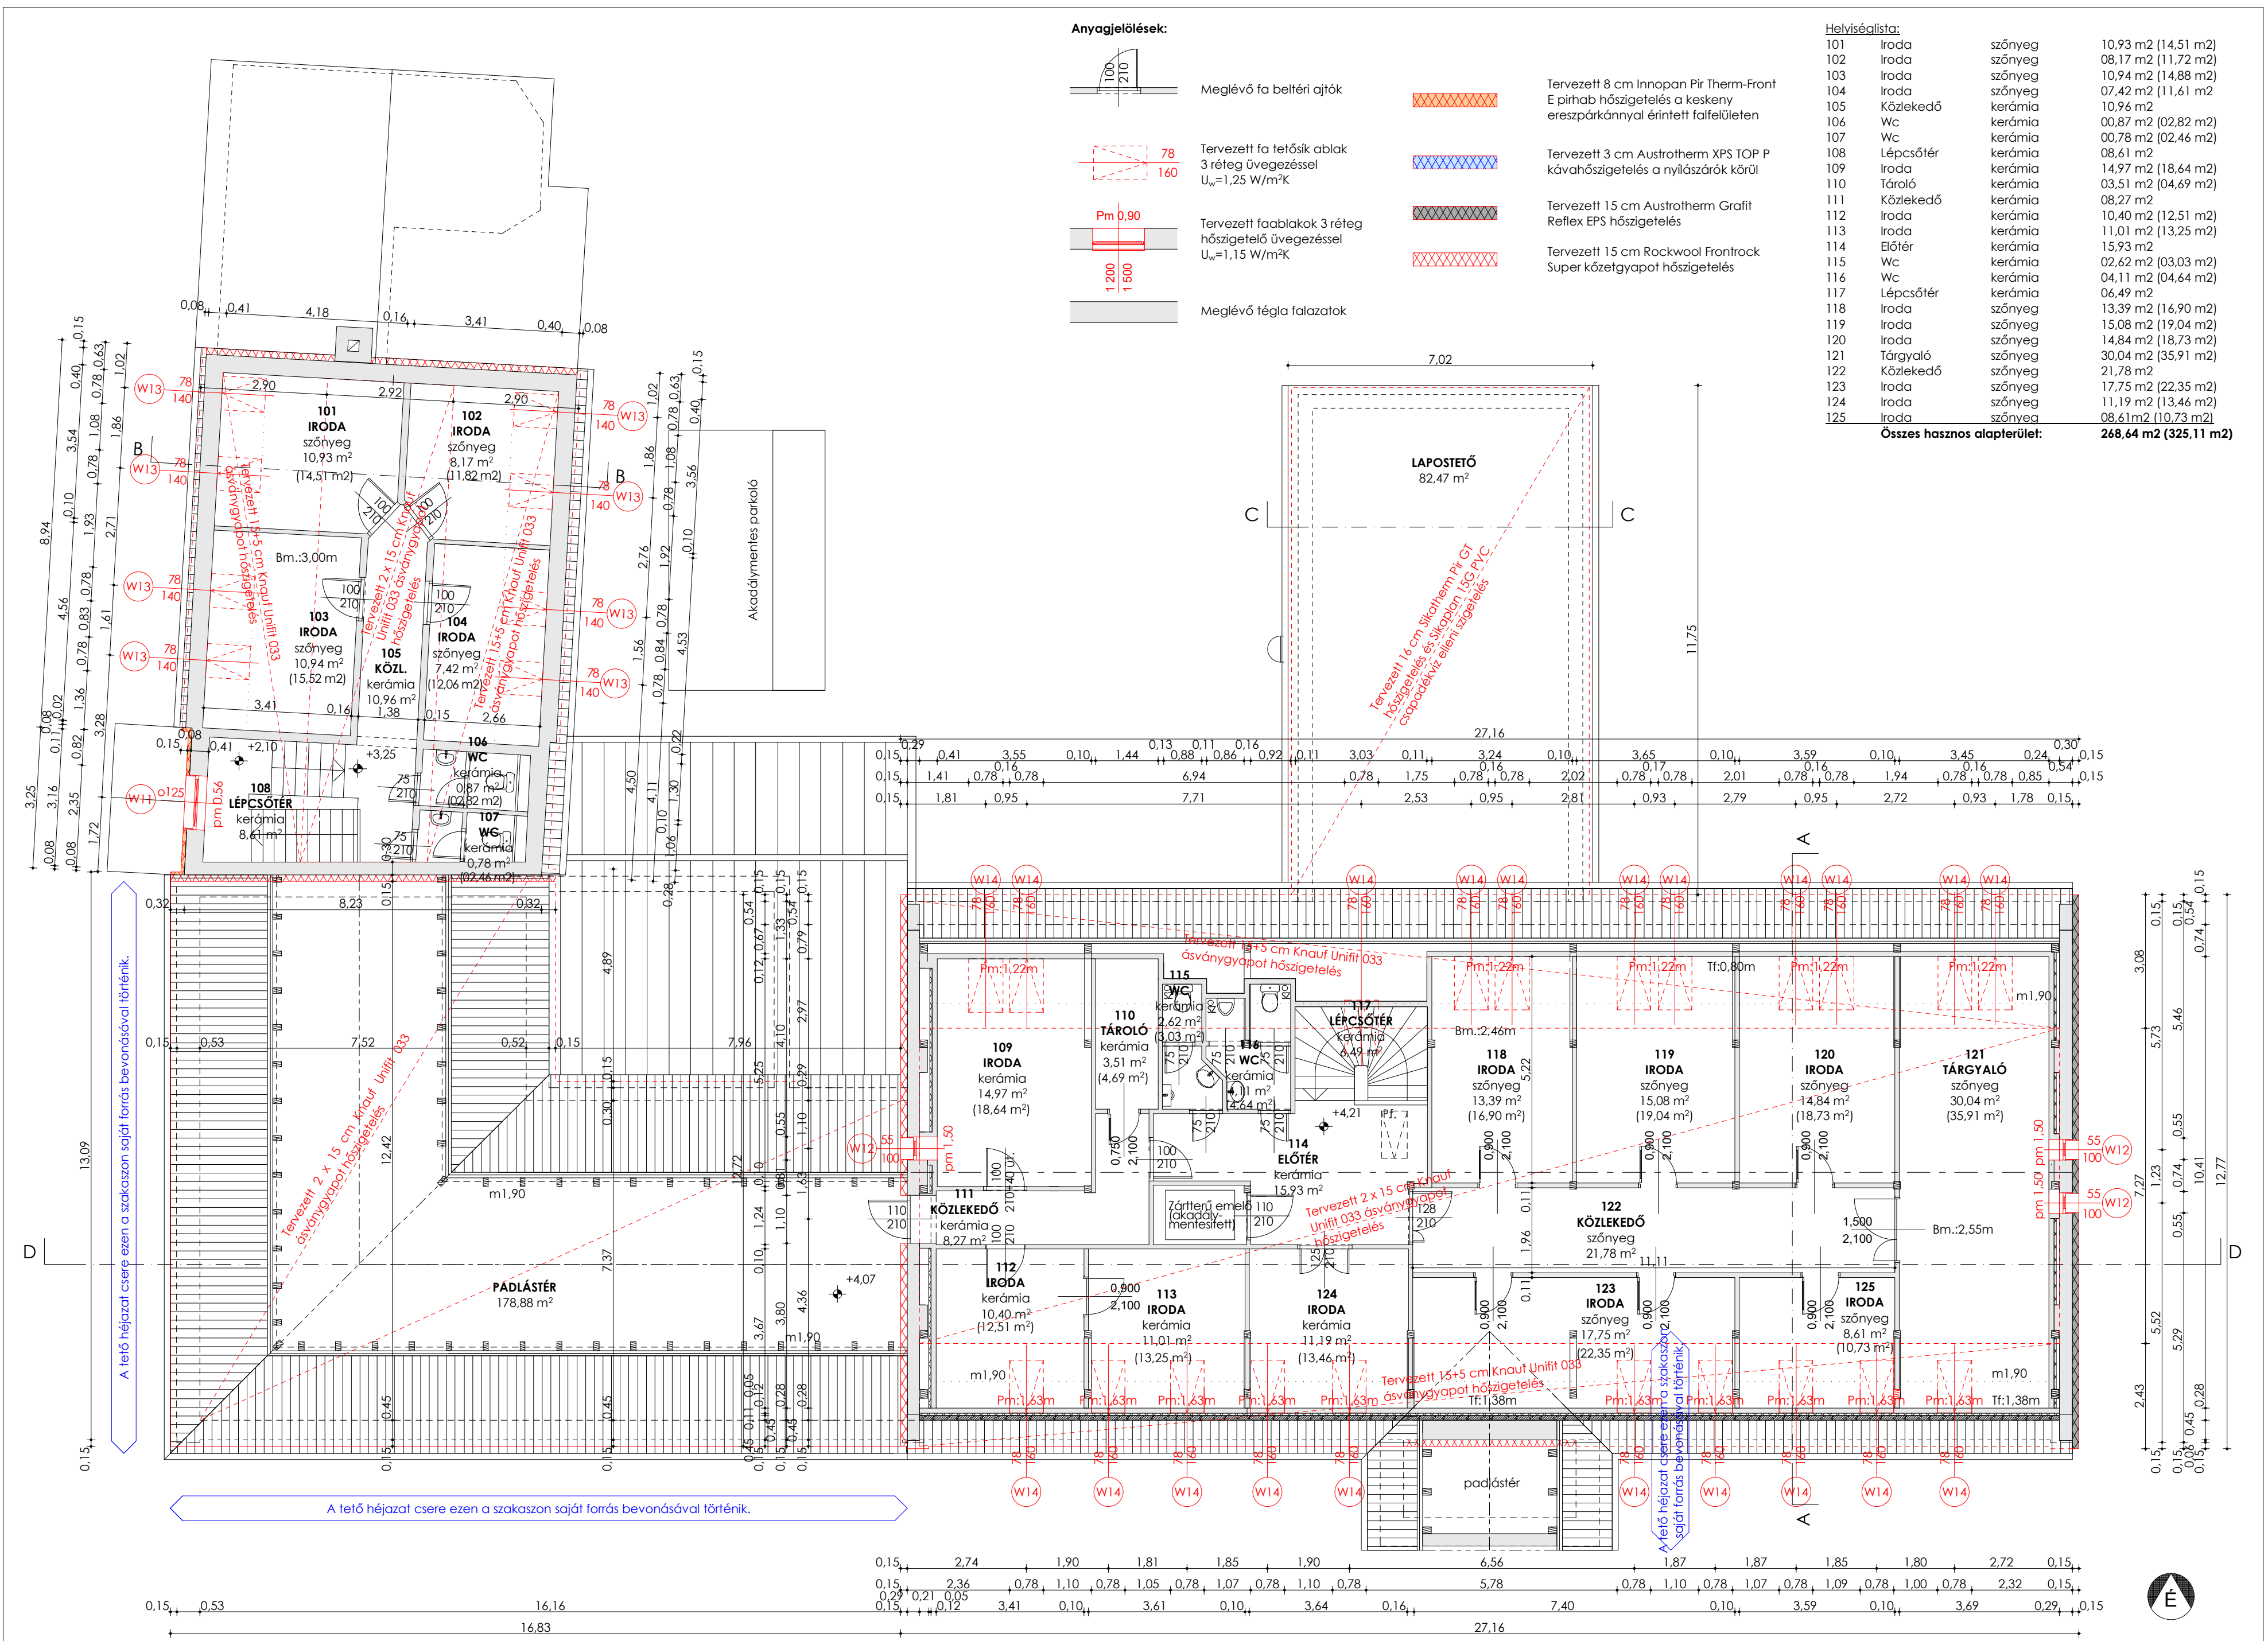

A méretek és szerkezetek beazonosítása az építési idő, a korábban készült tervdokumentációk, illetve a helyszíni mérések és tapasztalatok alapján történt. Talajnedvesség elleni vízszigetelés a falazatok alatt és a padlóban feltételezett, illetve a lapostetőn a csapadékvíz elleni szigetelés ténylegesen szerepel. Feltárás az épületben nem volt lehetséges, így minden kivitelezési vagy gyártási munka megkezdése előtt helyszíni mérések szükségesek a kivitelező részéről is.

A tető héjazat cseré ezen a szakaszon saját forrás bevonásával történik.

tervező: Varga Zoltán okl. építésszám: 7833 7833 Górcsányi, Petőfi u. 4. MEK-02-0726 +36/30 4787-233	tervfajla: ENERGETIKAI KORSZERŰSÍTÉSI TERVDOKUMENTÁCIÓJA	POLGÁRMESTERI HIVATAL Hírsz.: 70/4 Sellye Város Önkormányzat 7960 Sellye, Dózsa György u. 1.	M 1 : 1 0 0 2023. NOVEMBER 15. K 02
---	---	---	---