


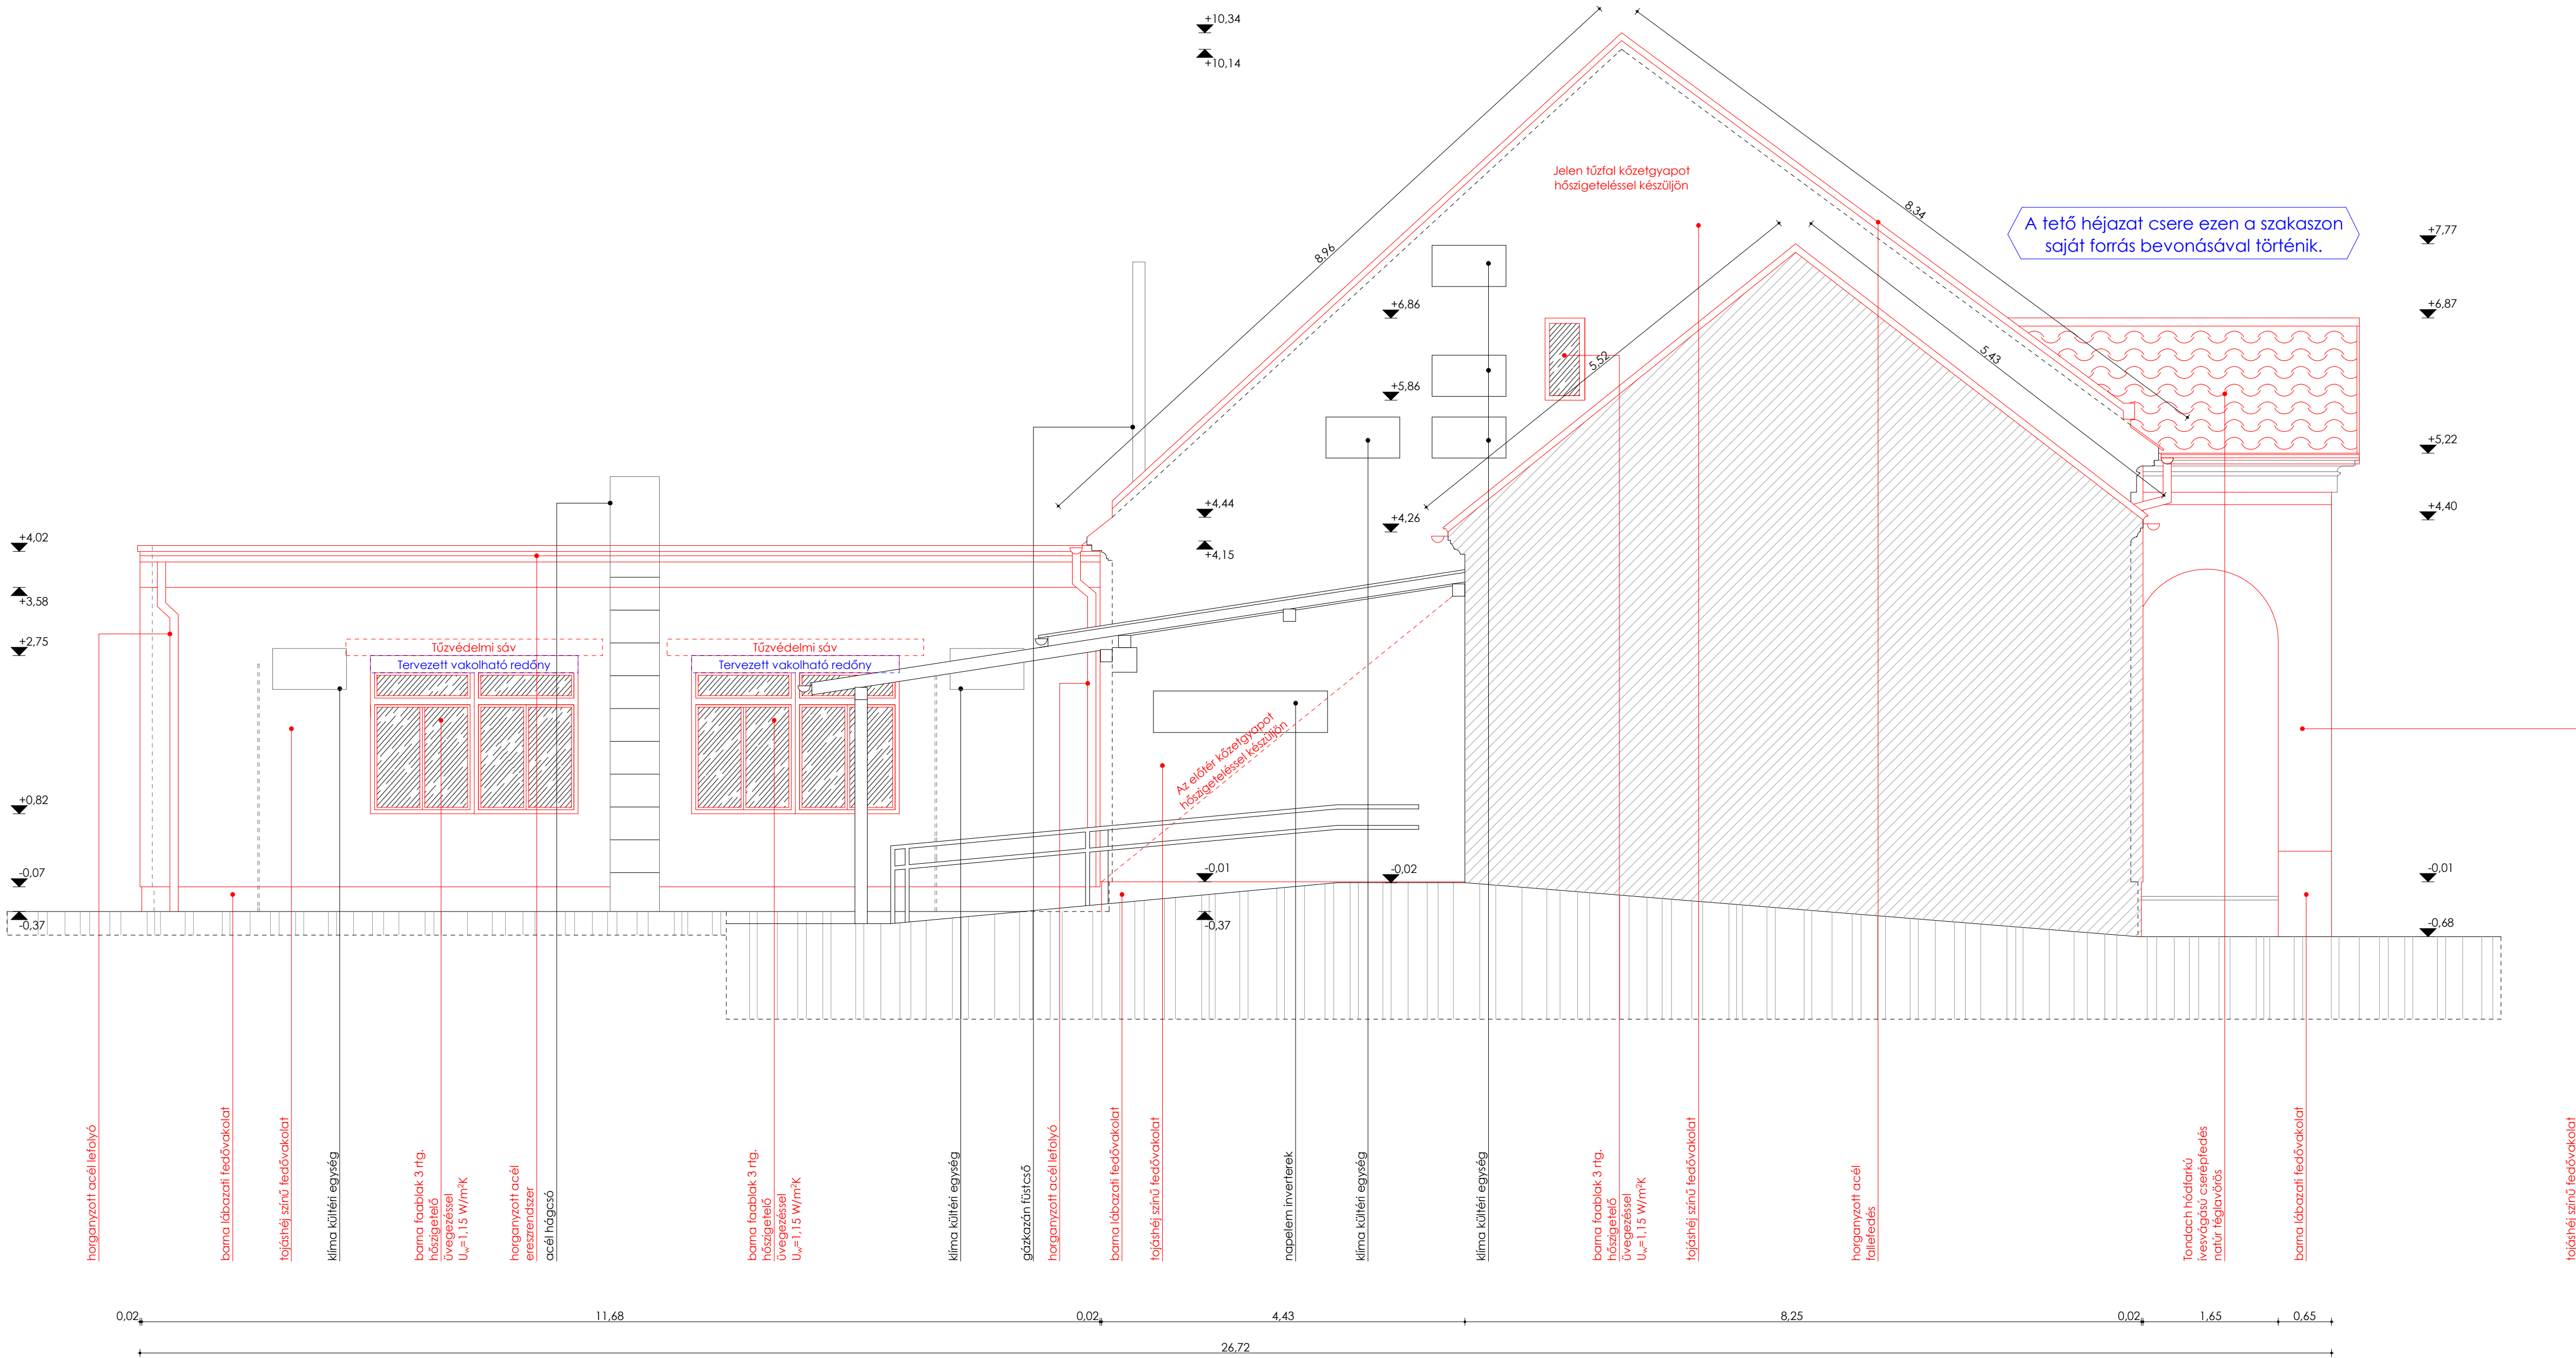

tervező: Varga Zoltán okl. építész-mérnök Közlekedésmérnöki 7833 Gőrcsöny, Petőfi u. 4. MEK: 02-0728 +3630 4787-233	tervfője: POLGÁRMESTERI HIVATAL ENERGETIKAI KORSZERŰSÍTÉSI TERVDOKUMENTÁCIÓJA cim: 7960 Sellye, Dózsa György u. 1. Hrsz.: 70/4 megrendelő: Sellye Város Önkormányzat 7960 Sellye, Dózsa György u. 1.	M 1 : 5 0 2023. NOVEMBER 15. TERVEZETT NYUGATI HOMLOKZAT K 07
---	--	--