


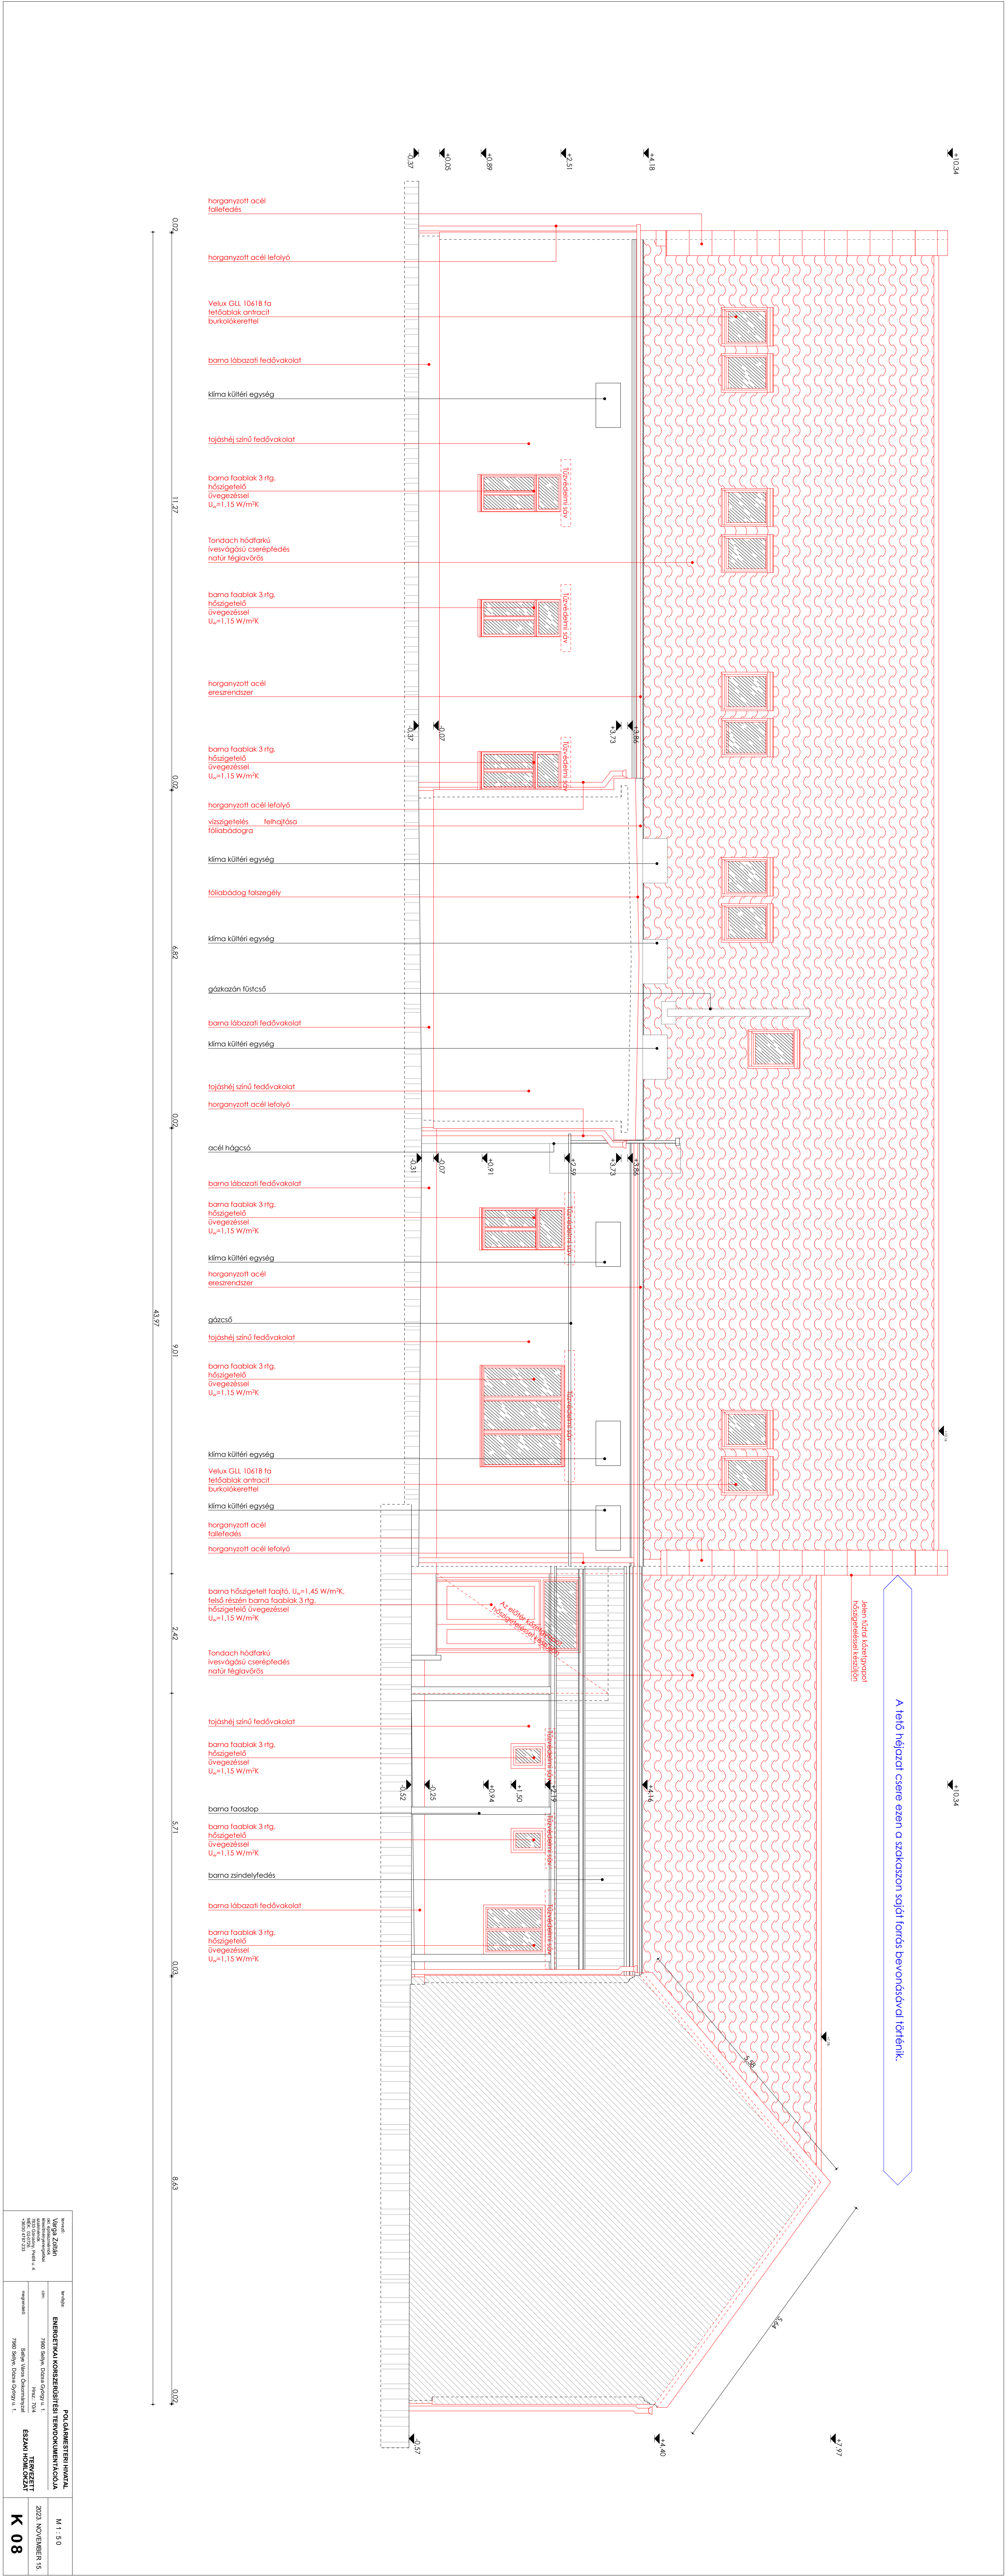

M 1 : 5 0		2023. NOVEMBER 15.		K 08	