


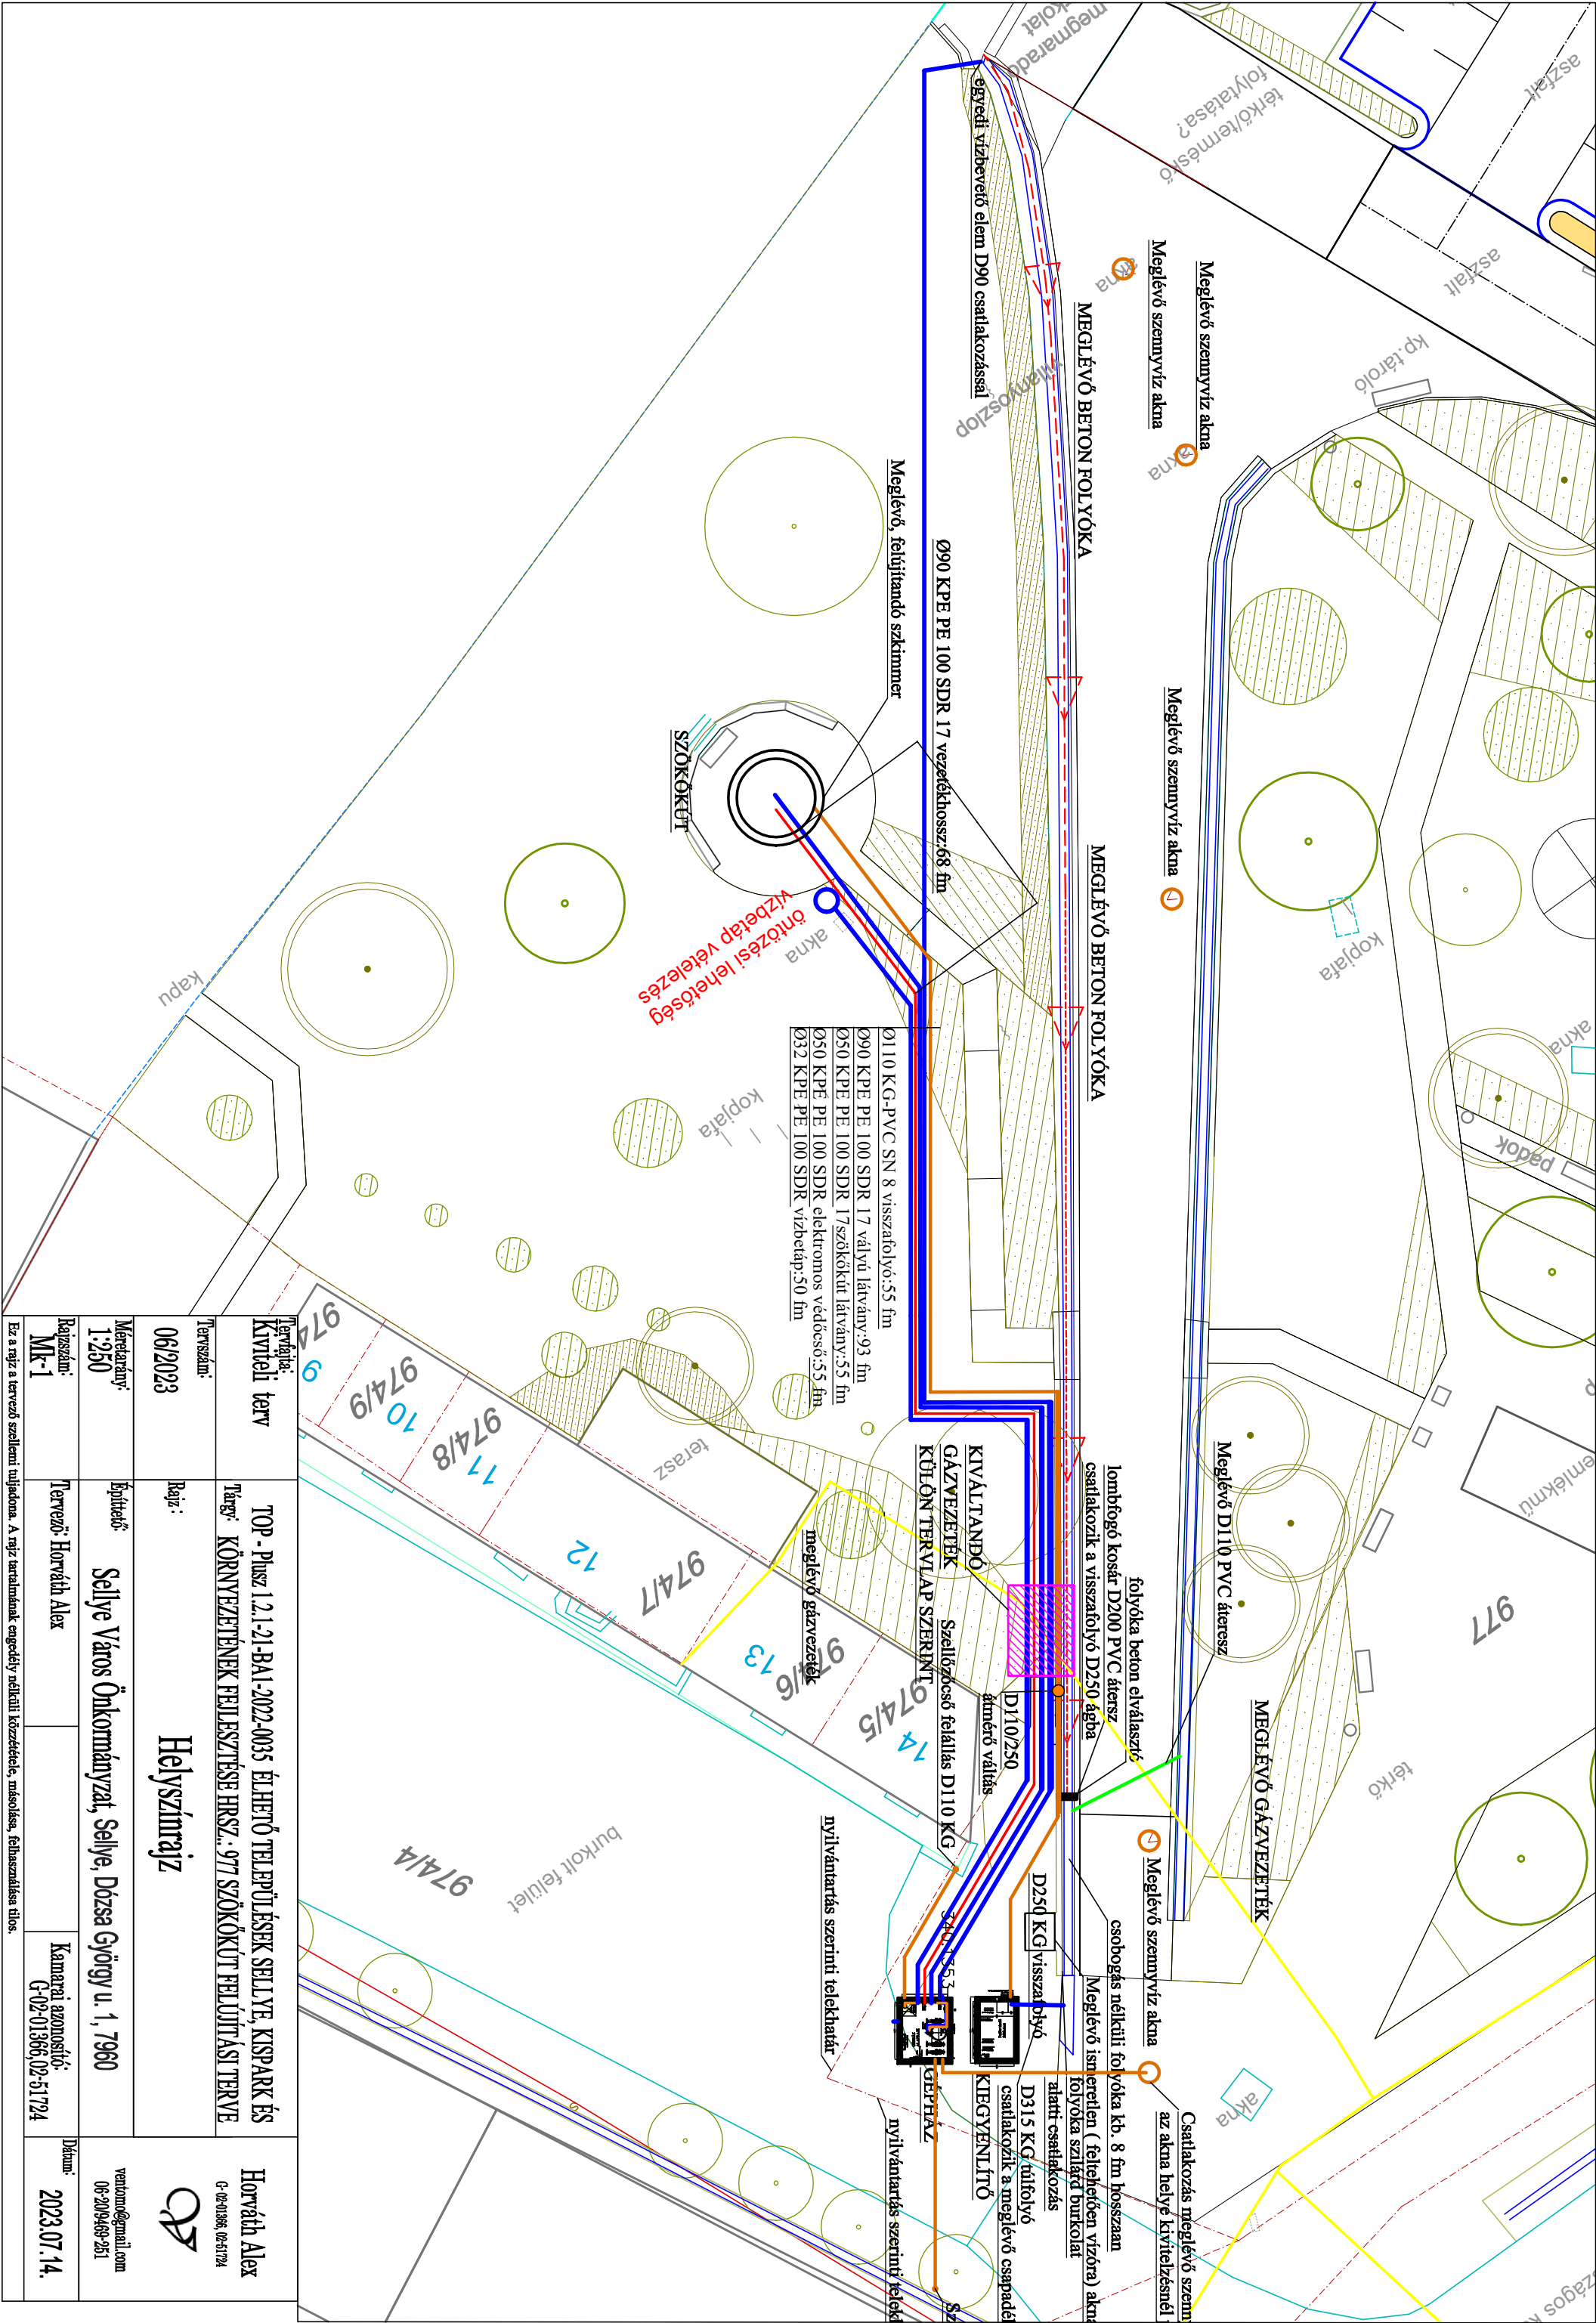

tervező: Kivitelei terv	TOP - Plusz 1.2.1-21-BA1-2022-0035 ÉLHETŐ TELEPÜLÉSEK SELLYE, KISPAK ÉS TÁRGY: KÖRNYEZETI ENNEK FELÉSTÉSE HRSZ.: 977 SZOKÓKÚT FELÚJÍTÁSI TERVE	Horváth Alex G-02-01366, 02-51724
Tervező: 06/2023	Rajz:	
Méretarány: 1:250	Építkező: Sellye Város Önkormányzat, Sellye, Dózsa György u. 1, 7960	ventom@gmail.com 06-2019469-251
Rajzsám: MK-1	Tervező: Horváth Alex	Dátum: 2023.07.14.

Ez a rajz a tervező szellemi tulajdona. A rajz tartalmának engedély nélküli közlétele, másolása, felhasználása tilos.